



## ประกาศสำนักงานที่ดินจังหวัดลำปาง สาขาแจ้ห่ม

เรื่อง การขอต่อใบอนุญาตตามความในมาตรา ๙ แห่งประมวลกฎหมายที่ดิน  
กรณี บริษัท วิเซนคร อวयर จำกัด ขอใบอนุญาตดูทราย

ด้วย.....บริษัท วิเซนคร อวयर จำกัด .....ได้ยื่นเรื่องราว.... ขอต่อใบอนุญาตดูทราย  
ในเขตแม่น้ำวัง (ที่สาธารณประโยชน์) ..... หนังสือสำคัญ.....ตามคำขอ ท.ค. ๖๔.....เลขที่.....๑/๒๕๖๘.....  
ลงวันที่.....๑๔ พฤศจิกายน ๒๕๖๘.....หน้าสำรวจ.....-.....หมู่ที่.....๔.....ตำบล.....วิเซนคร.....  
อำเภอ.....แจ้ห่ม.....จังหวัด.....ลำปาง.....

มีอาณาเขตดังนี้ คือ

|             |                                                          |
|-------------|----------------------------------------------------------|
| ทิศเหนือ    | จด.....แม่น้ำวัง.....ยาวประมาณ.....๑๙.๘๗๕.....เมตร.....  |
| ทิศใต้      | จด.....แม่น้ำวัง.....ยาวประมาณ.....๒๐.๒๐๙.....เมตร.....  |
| ทิศตะวันออก | จด.....แม่น้ำวัง.....ยาวประมาณ.....๔๐๓.๐๗๐.....เมตร..... |
| ทิศตะวันตก  | จด.....แม่น้ำวัง.....ยาวประมาณ.....๔๐๕.๓๔๑.....เมตร..... |

เนื้อที่ประมาณ.....๕.....ไร่.....งาน.....ตารางวา  
โดยอ้างว่า.....บริษัท วิเซนคร อวयर จำกัด มีความประสงค์ขอต่อใบอนุญาตดูทราย ในบริเวณแม่น้ำวัง  
หมู่ที่ ๔ ตำบลวิเซนคร อำเภอแจ้ห่ม จังหวัดลำปาง เพื่อประโยชน์ในทางการค้า ซึ่งใบอนุญาตเดิม  
หมดอายุ ในวันที่ ๒๖ กุมภาพันธ์ ๒๕๖๙ .....

จึงขอประกาศให้ทราบทั่วกัน ถ้าผู้ใดจะคัดค้านประการใด ให้ยื่นคำคัดค้านต่อพนักงาน  
เจ้าหน้าที่ภายใน ๓๐ วัน นับแต่วันประกาศนี้เป็นต้นไป  
(สามสิบวัน)

ประกาศ ณ วันที่ ๒3 เดือน พฤศจิกายน พ.ศ. ๒๕๖๘

ลงชื่อ.....

(นางหทัยรัตน์ ดาถาว์วัน)

ตำแหน่ง เจ้าพนักงานที่ดินจังหวัดลำปาง สาขาแจ้ห่ม

ประทับตราประจำตำแหน่ง


# แผนที่ประกอบการขออนุญาตคูทรายตามมาตรา ๙ แห่งประมวลกฎหมายที่ดิน

เรื่อง ของบริษัท วิเชตนครอวยพร จำกัด พ.ศ.๒๕๖๘

ในท้องที่ตำบลวิเชตนคร อำเภอแจ้ห่ม จังหวัดลำปาง

มาตราส่วน ๑ : ๘๐๐๐

๘๐ ๔๐ ๐ ๔๐ ๑๖๐ ๒๔๐ ๓๒๐ ๔๐๐ ๔๘๐ ๕๖๐ เมตร

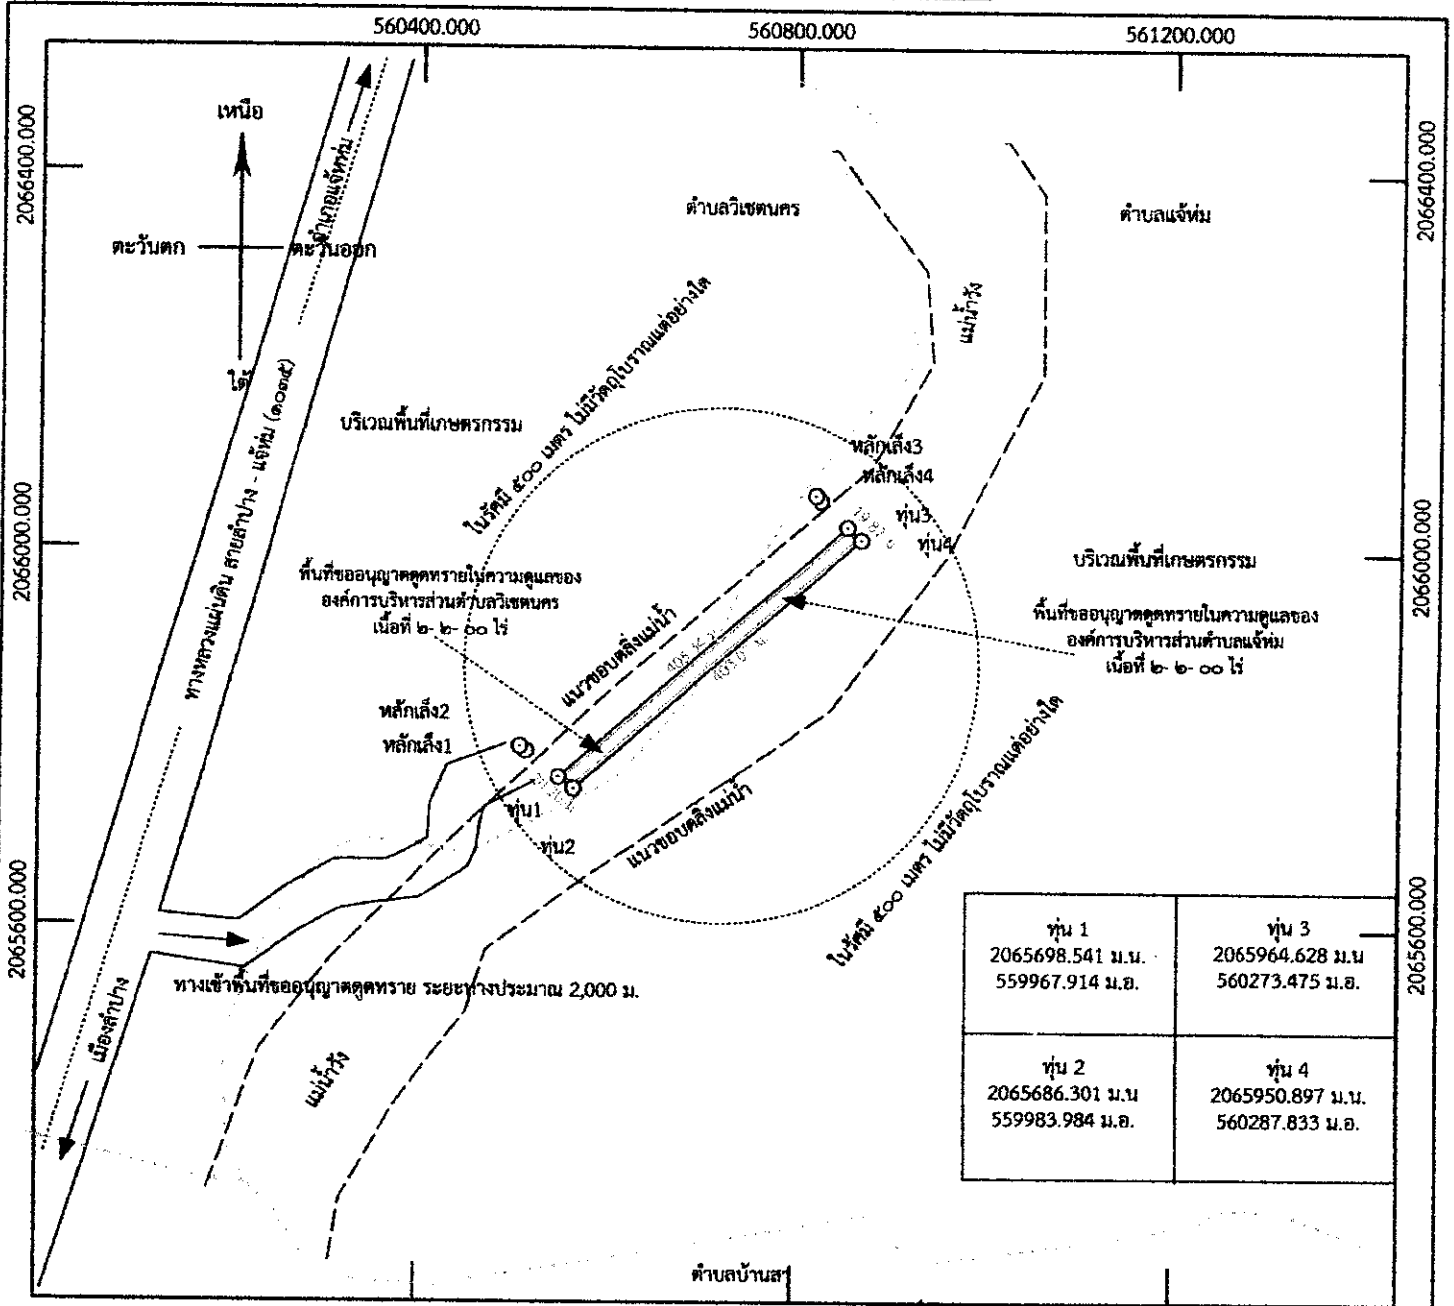

เครื่องหมาย



แนวเขตที่ขออนุญาต



ทางหลวง, ทางสาธารณประโยชน์



แม่น้ำวัง



เส้นแบ่งเขตตำบล

  
 (นางสาวเบญจมาศ ทองใบ)  
 ผู้ขออนุญาต  
 (นายอลงกรณ์ แสงทอง)  
 ผู้เขียนแผนที่