



ประกาศสำนักงานที่ดินจังหวัดนครศรีธรรมราช สาขาโนนสูง  
เรื่องขออนุญาตตามมาตรา 9

ด้วย องค์การบริหารส่วนตำบลโดนด

ได้ยื่นเรื่องราว ขออนุญาตตามมาตรา 9

หนังสือสำคัญ น.ส.ล. เลขที่ 27283 หน้าสำรวจ หมู่ที่ 2 ตำบล โดนด

อำเภอ โนนสูง จังหวัด นครศรีธรรมราช

มีอาณาเขตดังนี้คือ

|             |    |   |           |   |
|-------------|----|---|-----------|---|
| ทิศเหนือ    | จด | - | ยาวประมาณ | - |
| ทิศใต้      | จด | - | ยาวประมาณ | - |
| ทิศตะวันออก | จด | - | ยาวประมาณ | - |
| ทิศตะวันตก  | จด | - | ยาวประมาณ | - |

เนื้อที่ประมาณ 7 ไร่ 1 งาน 88 ตารางวา

โดยอ้างว่า ด้วยองค์การบริหารส่วนตำบลโดนด มีความประสงค์ขอใช้ที่ดินสาธารณประโยชน์ แปลง"โนนคูสาธารณประโยชน์" ในพื้นที่บางส่วน เพื่อก่อสร้างศูนย์สาธารณมูลฐานชุมชน(ต้นแบบ)บ้านด่านทองหลาง, ศูนย์พัฒนาเด็กเล็กบ้านด่านทองหลาง,ลานกีฬา, ศูนย์ฟื้นฟูสุขภาพ สุขใจใกล้บ้าน และอื่นๆ ขององค์การบริหารส่วนตำบลโดนด อำเภอโนนสูง จังหวัดนครศรีธรรมราช

จึงขอประกาศให้ทราบทั่วกัน ถ้าผู้ใดจะคัดค้านประการใด ให้ยื่นคำคัดค้านต่อพนักงานเจ้าหน้าที่

ภายใน สามสิบ วันนับตั้งแต่วันประกาศนี้เป็นต้นไป

ประกาศ ณ วันที่ 19 เดือน กุมภาพันธ์ พ.ศ. 2569

ลงชื่อ

(นางสาวธิดา ก้อนนา)


ประทีปตราประจำตำแหน่ง



**แผนที่แสดงการขออนุญาตตามมาตรา ๙ แห่งประมวลกฎหมายที่ดิน**  
**ของ องค์การบริหารส่วนตำบลโตนด**  
**ในท้องที่ หมู่ที่ ๒ ตำบลโตนด อำเภอโนนสูง จังหวัดนครราชสีมา**  
**เนื้อที่ประมาณ ๗ - ๑ - ๘๘ ไร่**

มาตราส่วน ๑ : ๕๐๐๐

๕๐ ๒๐ ๐ ๕๐ ๘๐ ๑๒๐ ๑๖๐ ๒๐๐ ๒๕๐ ๒๘๐ เมตร

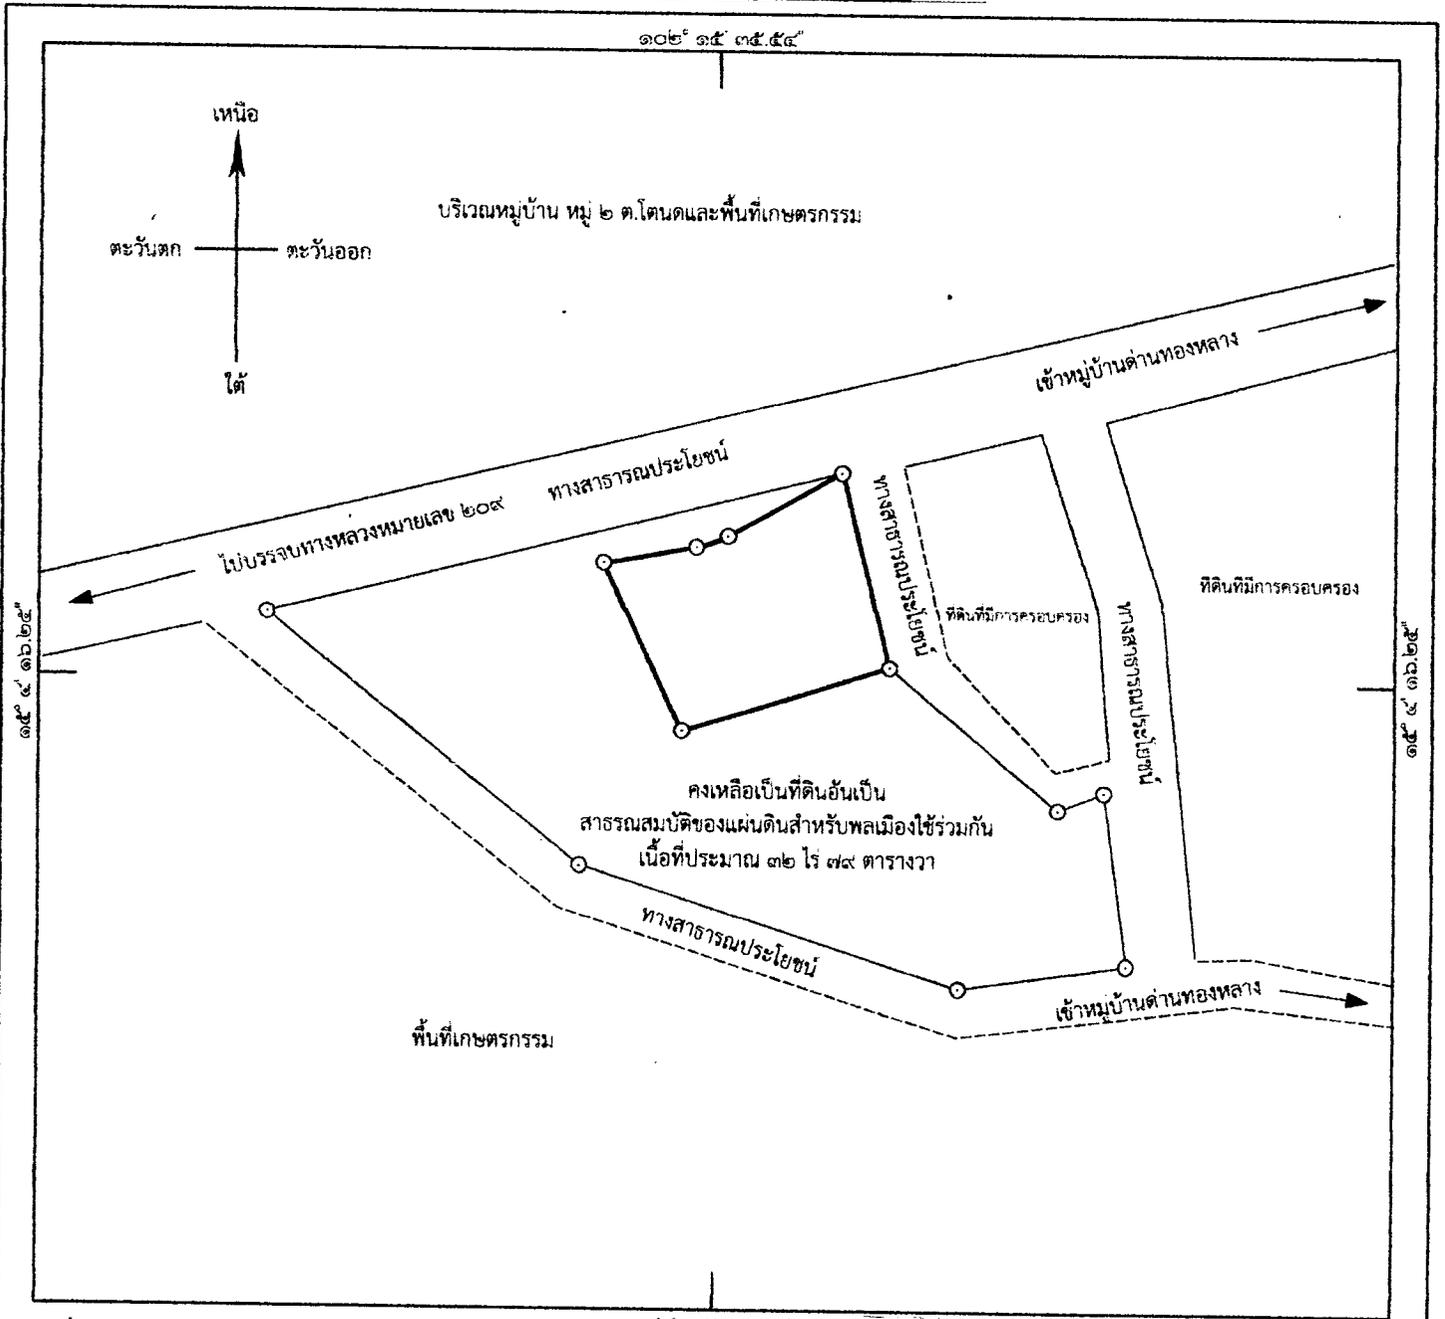

**เครื่องหมาย**

-  แนวเขตที่ขออนุญาต
-  ทางหลวง ถนน ขยาย
-  ถนนลูกรัง พื้นถนนอ่อน

  
.....ผู้ขออนุญาต

(นางศรินยา เดชน้อย)  
 รองปลัดองค์การบริหารส่วนตำบล รักษาราชการแทน  
 ปลัดองค์การบริหารส่วนตำบล  
 ปฏิบัติหน้าที่นายกองค์การบริหารส่วนตำบลโตนด

  
.....ผู้เขียนแผนที่  
 (นายประจักษ์ จารุจณาวงศ์)  
 นายช่างรังวัดอาวุโส