



ที่ นศ๐๐๒๐.๐๕/๑๓๖๗๗

สำนักงานที่ดินจังหวัดนครศรีธรรมราช

สาขาฉวาง

ต.หลักช้าง อ.ช้างกลาง

จ.นครศรีธรรมราช ๘๐๒๕๐

วันที่ ๑๒ เดือน พฤศจิกายน พ.ศ. ๒๕๖๘

เรื่อง การระวางชี้แนวเขตและลงชื่อรับรองแนวเขตที่ดินกรณีออกโฉนดที่ดิน

เรียน ผู้อำนวยการสำนักงานเจ้าท่าภูมิภาคสาขานครศรีธรรมราช

อ้างถึง หนังสือสำนักงานที่ดินจังหวัดนครศรีธรรมราช สาขาฉวาง ที่ นศ๐๐๒๐.๐๕/๗๑๒๖ ลงวันที่ ๑๐

มิถุนายน ๒๕๖๘

ตามที่ สำนักงานที่ดินจังหวัดนครศรีธรรมราช สาขาฉวาง ได้มี
หนังสือแจ้งให้ท่านไประวางชี้แนวเขตและลงชื่อรับรองแนวเขตที่ดิน กรณี นางอรอนงค์ ทองสร้อย

ขอรังวัดออกโฉนดที่ดิน ตามหลักฐาน หนังสือรับรองการทำประโยชน์ (น.ส.๓) เลขที่ ๑๐๐

ตำบล เขาพระ อำเภอ พิปูน

จังหวัด นครศรีธรรมราช ในวันที่ ๗ กรกฎาคม ๒๕๖๘ ความละเอียดแจ้งแล้ว นั้น

เนื่องจากในวันทำการรังวัดปักหลักเขต ท่านหรือผู้แทนของท่าน ไม่ได้ไประวางชี้แนวเขตและลง
ชื่อรับรองแนวเขตที่ดิน จึงเรียนมาเพื่อทราบ และขอให้ท่านไปตรวจสอบแนวเขตและหลักเขตที่ปักไว้ว่าถูกต้อง
ที่ดิน ซึ่งอยู่ในการดูแลรักษาของท่าน คลองหลวง หรือไม่
โดยขอให้แจ้งให้ สำนักงานที่ดินจังหวัดนครศรีธรรมราช สาขาฉวาง
ทราบภายใน ๓๐ วัน นับแต่วันที่ได้รับหนังสือนี้ หากท่านไม่แจ้งให้ทราบภายในกำหนด ถือว่าท่านไม่ประสงค์จะ
คัดค้านแนวเขตและการปักหลักเขตรายนี้ พนักงานเจ้าหน้าที่จะดำเนินการออกโฉนดที่ดิน/หนังสือรับรองการทำ
ประโยชน์ โดยไม่ต้องมีการรับรองแนวเขตต่อไป

จึงเรียนมาเพื่อโปรดทราบ

ขอแสดงความนับถือ

๐๕

(นางวรวรรณ รุทรพันธ์)

นายช่างรังวัดอาวุโส รักษาการแทน


เจ้าพนักงานที่ดินจังหวัดนครศรีธรรมราช สาขาฉวาง

ฝ่ายรังวัด

โทร. ๐๗๕-๔๔๕๗๑๔ ต่อ ๑๓

ระวาง..... 4926 III 6448-4 (1/2000) มาตราส่วน..... ๑/๒๐๐๐
 ประเภทการรังวัด..... ออกโฉนดที่ดิน ราย..... นางอรอนงค์ ทองสร้อย
 ตำบล..... เขาพระ อำเภอ..... พิปูน จังหวัด..... นครศรีธรรมราช
 ผู้รังวัด..... นายเอกอนันต์ พลายแก้ว ตำแหน่ง..... นายช่างรังวัดปฏิบัติงาน รังวัดวันที่..... ๗ / กรกฎาคม / ๒๕๖๘
 19/03/2568-1023
 ร.ว.12: 405/2568

รังวัดโดยวิธีแผนที่ชั้น 1 (RTK GNSS NETWORK)

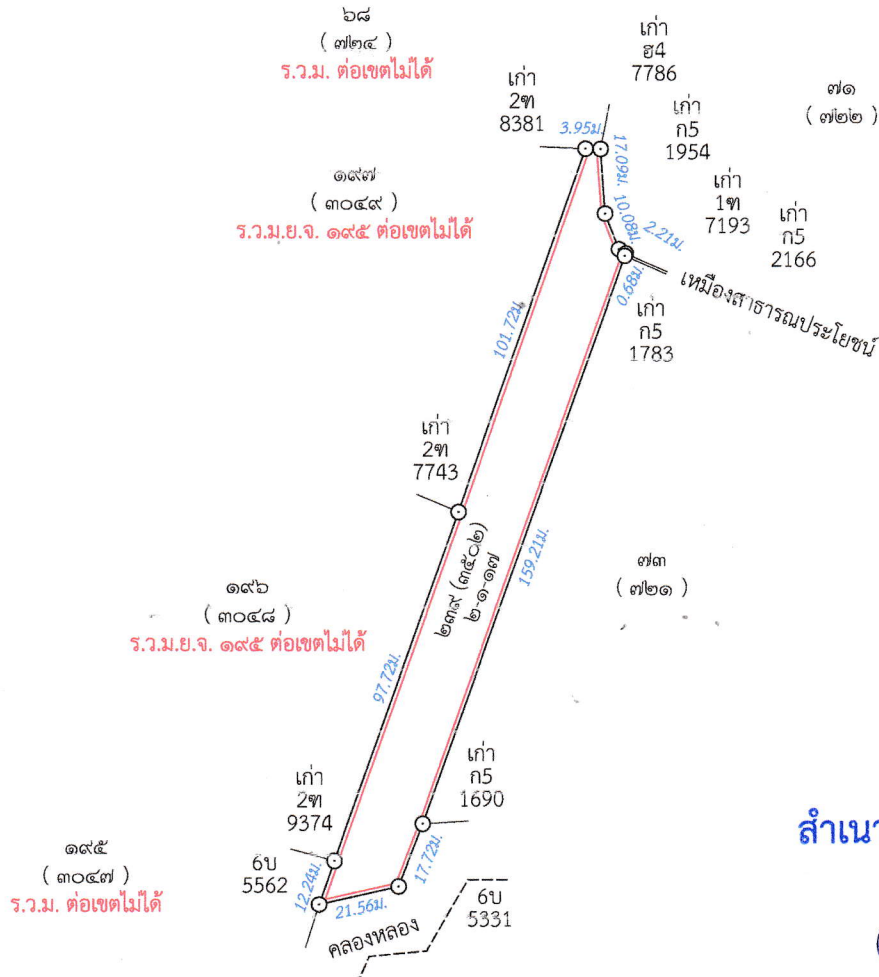

สำเนาถูกต้อง

[Signature]

นายเอกอนันต์ พลายแก้ว
 นายช่างรังวัดปฏิบัติงาน
 14 พ.ย. 2568

ถ้าเป็นรูปแผนที่แบ่งแยก แม้สามารถจะให้ผู้แบ่งแยก และผู้รับแยกรับรองรูปแผนที่ได้
 ก็ให้ลงชื่อรับรองไว้เสียด้วย วันที่..... เดือน..... พ.ศ.


ข้าพเจ้าขอรับรองว่าได้ตรวจสอบแผนที่นี้แล้วเห็นว่า ตามที่เจ้าพนักงานได้ทำการรังวัดมานั้น
 ถูกต้อง ตรงกับความประสงค์ของข้าพเจ้าทุกประการแล้ว

กรมที่ดิน

ผู้จำลอง
 (..... นายเอกอนันต์ พลายแก้ว)
 วันที่..... ๑๓ พ.ย. ๒๕๖๘
 ผู้ตรวจ
 (..... นายอานนท์ เจริญอยู่)
 วันที่..... ๑๓ พ.ย. ๒๕๖๘

พิมพ์เมื่อวันที่ ๑๒/๑๑/๒๕๖๘ เวลา ๑๕.๕๙ น.

DOLCAD Version 2.2.2.4

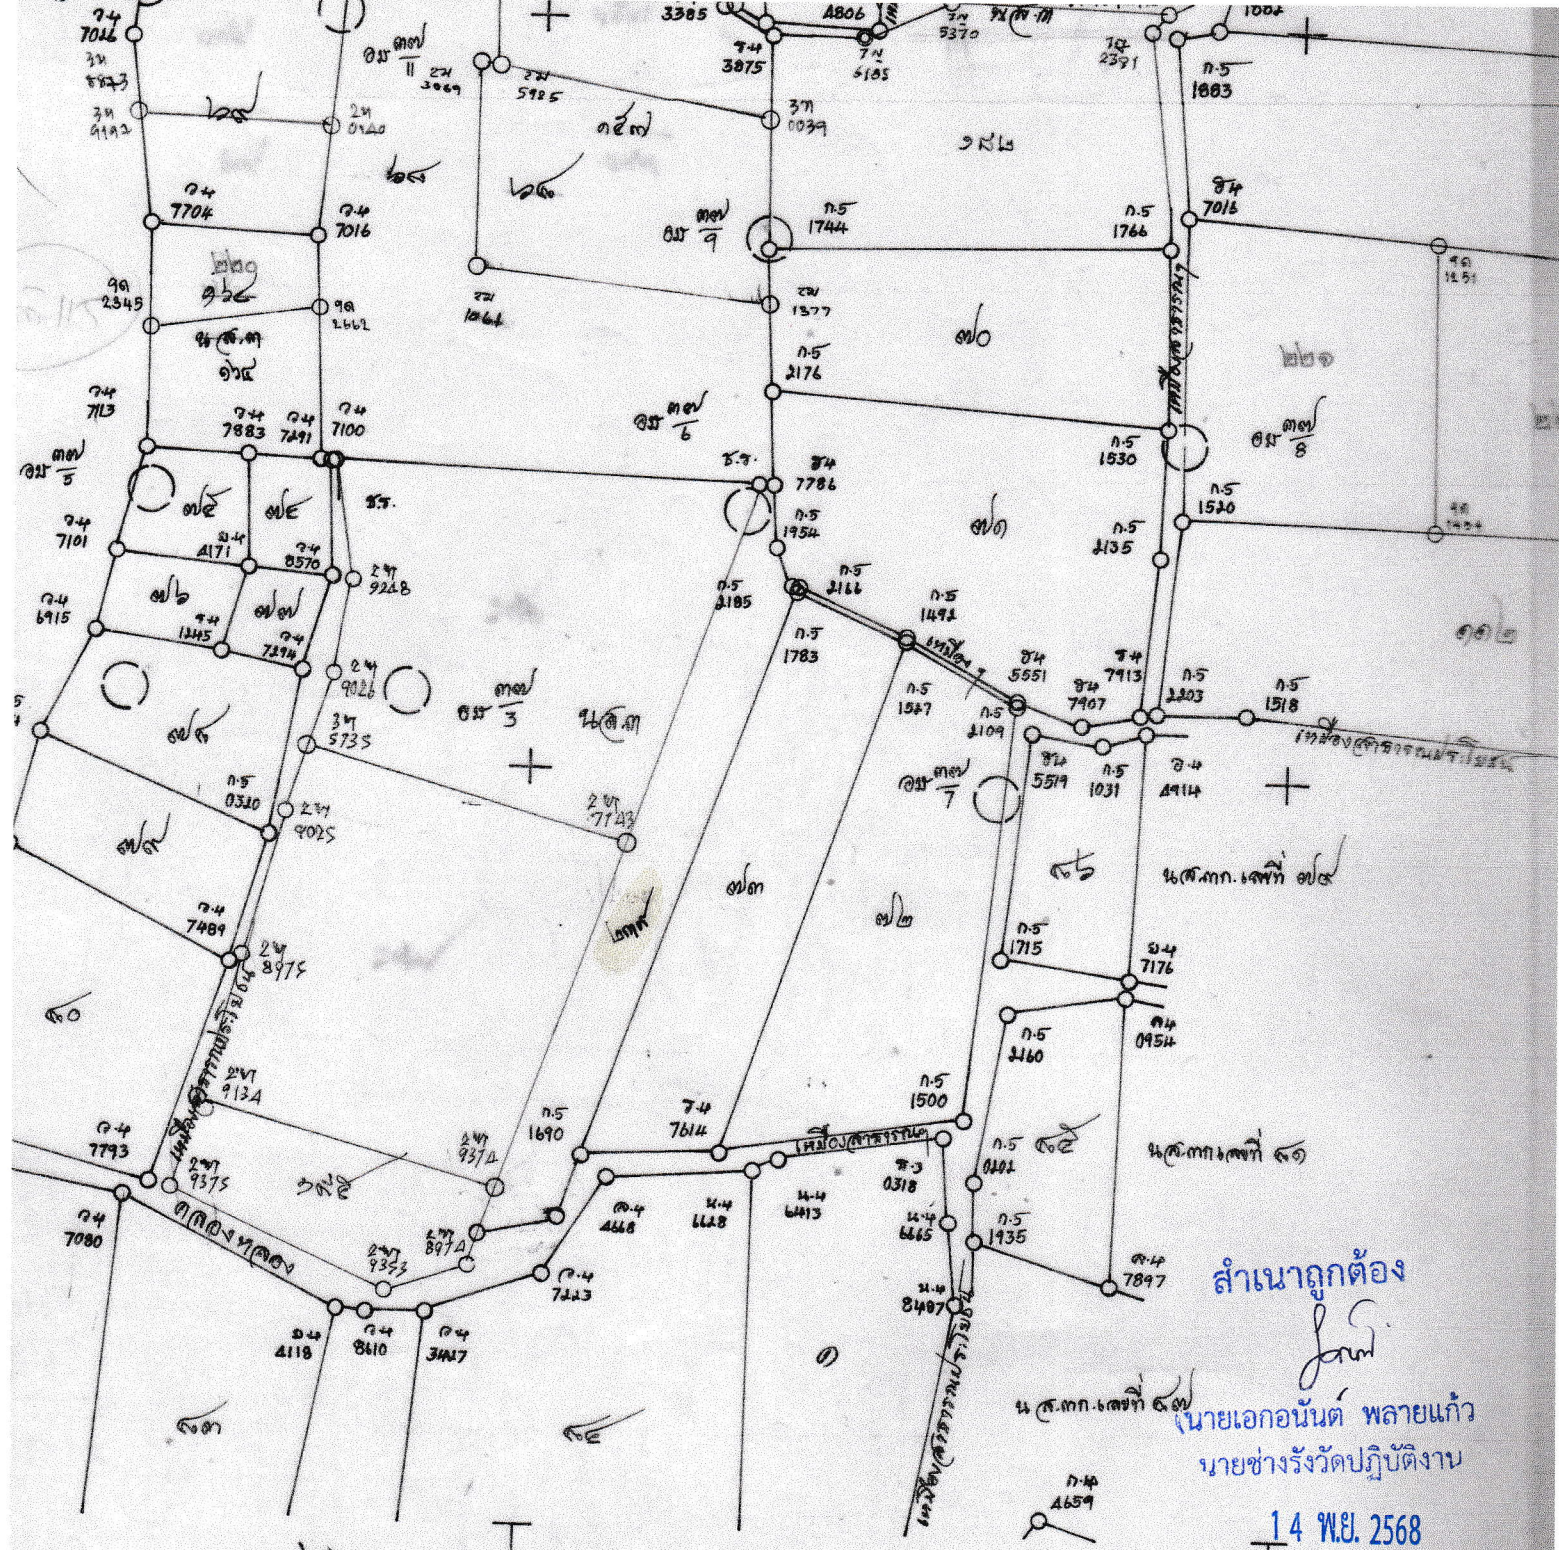

สำเนาถูกต้อง

นายเอกอนันต์ พลายนแก้ว
นายช่างรังวัดปฏิบัติงาน


14 พ.ย. 2568

บล เขาวพระ

กรมที่ดิน

มาตราส่วน ๑ : ๒๐๐๐

อำเภอ
คำตวั

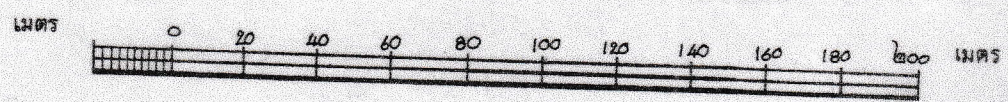

หน้าสำรวจ	เนื้อที่			เลขที่ดิน	หน้าสำรวจ	เนื้อที่			เลขที่ดิน	หน้าสำรวจ	เนื้อที่			เลขที่ดิน	หน้าสำรวจ
	ไร่	งาน	วา			ไร่	งาน	วา			ไร่	งาน	วา		
๗๖๗	-	-	๑๕	๖๑	๗๖๗	-	-	๑๕	๗๑	๗๖๗	-	-	๑๕	๗๑	๗๖๗
๗๕๕	-	-	๑๕	๖๒	๗๕๕	-	-	๑๕	๗๒	๗๕๕	-	-	๑๕	๗๒	๗๕๕