



ที่ นศ๐๐๒๐.๐๕/๑๗๑๗

สำนักงานที่ดินจังหวัดนครศรีธรรมราช สาขาฉวาง
ต.หลักช้าง อ.ช้างกลาง
จ.นครศรีธรรมราช ๘๐๒๕๐

วันที่ ๑๒ เดือน กุมภาพันธ์ พ.ศ. ๒๕๖๙

เรื่อง การแจ้งผู้มีสิทธิในที่ดินข้างเคียงให้มาลงชื่อรับรองแนวเขตที่ดินหรือคัดค้านการรังวัด
เรียน ผู้อำนวยการสำนักงานเจ้าท่าภูมิภาคสาขา นครศรีธรรมราช
สิ่งที่ส่งมาด้วย สำเนารูปแผนที่กระดาษบาง (ร.ว.๙) สำเนาโฉนดที่ดินเลขที่ ๗๓๘๐ อำเภอพิปูนและสำเนาร่างแผนที่
จำนวน ๓ ฉบับ

ด้วย นายณรงค์ นัคราบัณฑิตย

ได้ขอ สอบเขตโฉนดที่ดิน

ที่ดินตาม โฉนดที่ดิน เลขที่ ๗๓๘๐ หมู่ที่ -

ตำบล/แขวง พิปูน อำเภอ/เขต พิปูน จังหวัด นครศรีธรรมราช

พนักงานเจ้าหน้าที่ได้ออกไปทำการ รังวัด เสร็จแล้ว

เมื่อวันที่ ๑๑ เดือน กุมภาพันธ์ พ.ศ. ๒๕๖๙ ปรากฏว่าที่ดินแปลงนี้มีแนวเขตติดต่อกับที่ดินซึ่งอยู่ใน
ความดูแลของท่าน แต่เนื่องจากท่านหรือผู้แทนของท่าน ไม่ประสงค์แนบแนวเขตและลงชื่อรับรองแนวเขตที่ดิน

ตาม คลองระแนง

ซึ่งเป็นที่ดินของท่าน โดยสำนักงานที่ดินได้มีหนังสือ

เรื่อง การระวางชี้แนวเขตและลงชื่อรับรองเขตที่ดิน แจ้งให้ทราบทางไปรษณีย์ ลงทะเบียนตอบรับ

ฉบับเลขที่ RB๓๓๖๘๘๐๒๘๗TH ลงวันที่ ๒๙ มกราคม ๒๕๖๙ และมี ภูณทิรา

เป็นผู้รับแล้ว เมื่อวันที่ ๓ กุมภาพันธ์ ๒๕๖๙

ฉะนั้น จึงขอให้ท่านไปตรวจสอบแนวเขตที่ดินของท่านว่า ตามที่ผู้ขอพนักงานเจ้าหน้าที่ทำการ
รังวัดปักหลักเขตที่ดิน ไฉฉนั้น จะเป็นการถูกต้องหรือเหลือมล้ำแนวเขตที่ดินของท่านหรือไม่
เสร็จแล้วขอให้ท่านไปพบพนักงานเจ้าหน้าที่เพื่อลงชื่อรับรองแนวเขตหรือคัดค้านภายในกำหนด ๓๐ วัน นับแต่วันที่ได้ส่ง
หนังสือนี้ หากท่านไม่ดำเนินการอย่างหนึ่งอย่างใด ภายในกำหนดดังกล่าว พนักงานเจ้าหน้าที่จะดำเนินการแก้ไขแผนที่
หรือเนื้อที่ให้แก่ผู้ขอ โดยไม่ต้องมีการรับรองแนวเขต ตามมาตรา ๖๙ ทวิ แห่งประมวลกฎหมายที่ดิน ซึ่งแก้ไขเพิ่มเติม
โดยพระราชบัญญัติแก้ไขเพิ่มเติมประมวลกฎหมายที่ดิน (ฉบับที่ ๔) พ.ศ. ๒๕๒๘

ขอแสดงความนับถือ

(นางวรวรรณ รุทรพันธ์)

นายช่างรังวัดอาวุโส ปฏิบัติราชการแทน
เจ้าพนักงานที่ดินจังหวัดนครศรีธรรมราช สาขาฉวาง

ฝ่ายรังวัด โทร. ๐๗๕-๔๔๕๗๑๔ ต่อ ๑๓


นายช่างรังวัด นายสันติ ชูประดิษฐ์ โทร. ๐๘-๙๖๕๔-๐๐๒๔

(ลำดับรับเรื่อง ๔๐๑๒ วันที่ ๓ ตุลาคม ๒๕๖๘ ร.ว. ๑๒ ๘/๒๕๖๙)

ระวาง..... 4926 III 6644-1 (1/1000) มาตราส่วน..... ๑/๑๐๐๐
 ประเภทการรังวัด..... สอบเขตโฉนดที่ดิน ราย..... นายณรงค์ นัครวัฒน์พิทย
 ตำบล..... พิบูล อำเภอ..... พิบูล จังหวัด..... นครศรีธรรมราช
 ผู้รังวัด..... นายสันติ ชูประดิษฐ์ ตำแหน่ง..... นายช่างรังวัดชำนาญงาน รังวัดวันที่..... ๑๑ / กุมภาพันธ์ / ๒๕๖๙
 03/10/2568-4012
 ร.ว.12: 8/2569

รังวัดโดยวิธีแผนที่ชั้น 1 (RTK GNSS NETWORK)

ผลการรังวัดได้รูปแผนที่หรือเนื้อที่แตกต่างจากเดิม

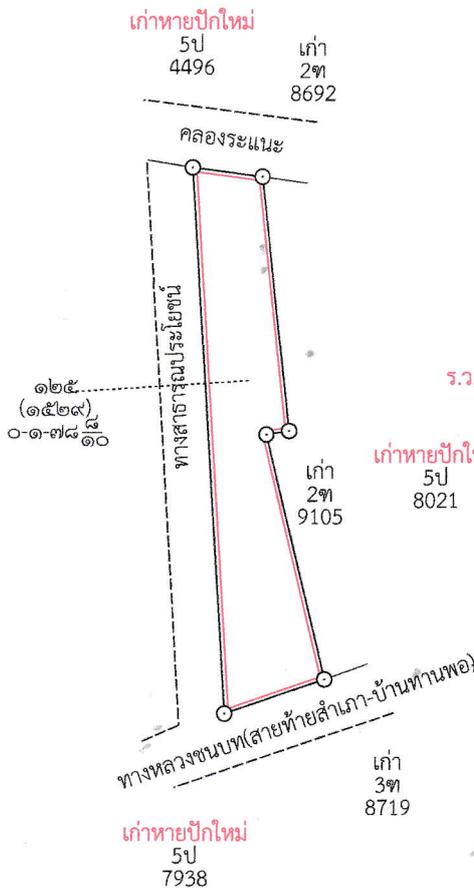

รูปแผนที่กันเขต
มาตราส่วน
๑:๒๐๐๐



ถ้าเนาถูกต้อง

(นายสันติ ชูประดิษฐ์)
นายช่างรังวัดชำนาญงาน
13 ก.พ. 2569

ถ้าเป็นรูปแผนที่แบ่งแยก แม้สามารถจะให้ผู้แบ่งแยก และผู้รับแยกรับรองรูปแผนที่ได้ ก็ให้ลงชื่อรับรองไว้เสียด้วย วันที่.....เดือน.....พ.ศ.

ข้าพเจ้าขอรับรองว่าได้ตรวจสอบรูปแผนที่นี้แล้วเห็นว่า ตามที่เจ้าพนักงานได้ทำการรังวัดตามนั้น ถูกต้อง ตรงกับความประสงค์ของข้าพเจ้าทุกประการแล้ว

กรมที่ดิน

ผู้จำลอง

(นายสันติ ชูประดิษฐ์)

วันที่ ๑๒ ก.พ. ๒๕๖๙

ผู้ตรวจ

(นายเอกอนันต์ พลายแก้ว)

วันที่ ๑๒ ก.พ. ๒๕๖๙

พิมพ์เมื่อวันที่ ๑๒/๒/๒๕๖๙ เวลา ๑๐.๐๔ น.



ตำแหน่งที่ดิน

ระวาง 4926 III 6644-1

เลขที่ดิน ๑๒๕

หน้าสำรวจ ๑๕๒๕

ตำบล พิบูน

โฉนดที่ดิน

เป็นหนังสือสำคัญแสดงกรรมสิทธิ์

ออกโดยอาศัยอำนาจตามประมวลกฎหมายที่ดิน

โฉนดที่ดิน

เลขที่ ๖๖๐

เล่ม 74 หน้า 80

อำเภอ พิบูน

จังหวัด นครศรีธรรมราช

ให้แก่ นางถนอม เลิศไกร สัญชาติ ไทย อยู่บ้านเลขที่ 12 หมู่ที่ 1
 ถนน - ตำบล พิบูน อำเภอ พิบูน จังหวัด นครศรีธรรมราช
 ซอย -

ที่ดินแปลงนี้มีเนื้อที่ประมาณ ๓ งาน ๓๕ ตารางวา

(สามงานสามสิบห้าเศษห้าส่วนสิบตารางวา)

มาตราส่วนในระวาง ๑:๒๐๐๐


รูปแผนที่

มาตราส่วน ๑:๒๐๐๐

แสดงของที่ดิน/๒ ๕๖๔๐/๒
 ๑ ๑ ๕๖๓๐ ของนางถนอม
 141 (๒๖๖๐)



สำนักงานที่ดิน
 ๓๖๖ ๓๖๖๓ ๓๖๖๓๓๖

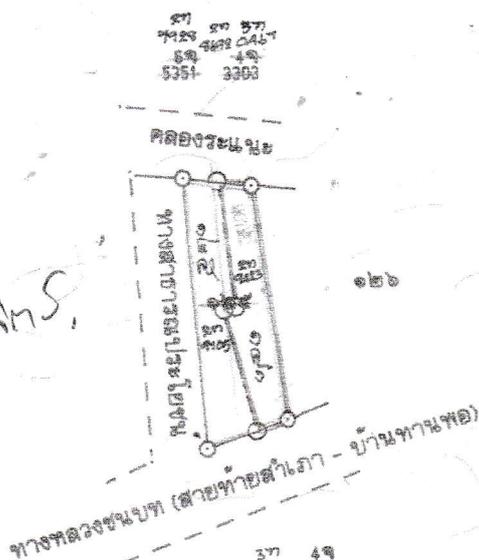

สำนักงานที่ดิน
 นายสันติ ขุประดิษฐ์
 13 ก.พ. 2569

ออก ณ วันที่ สิบหก เดือน เดือน ปี พุทธศักราช สองพันห้าร้อยหกสิบ




(นายเชียวบุญ เพชรจิวรงค์)
 นายช่างรังวัด ๓ กรมการที่ดินนครศรีธรรมราช

สำเนาบัญชีทะเบียน

จดทะเบียน ที่ เดือน ปี	ประเภท การ จดทะเบียน	ชื่อ ผู้ให้สัญญา	ชื่อ ผู้รับสัญญา	เลขที่ จดทะเบียน ตามสัญญา			เลขที่ จดทะเบียน คงเหลือ			รวม เลขที่ จดทะเบียน ใหม่	ส
				ย ว	ก น	ต ว	ย ว	ก น	ต ว		
วันที่ 16 สิงหาคม พ.ศ. 2550	ให้	นางอนงค์ เด็ดไกร	นางพจนา บุคยาต	-	3	35 ⁵ / ₁₀	-	-	-	-	
วันที่ 4 มิถุนายน พ.ศ. 2553	จำนองมี กำหนดหกเดือน	นางพจนา บุคยาต	สินคำร์ วจวีร์สาธิต ชำนาญ ผู้รับจำนอง	*	3	35 ⁵ / ₁₀	-	-	-	-	
วันที่ 20 สิงหาคม พ.ศ. 2553	โอนจาก จำนอง	สินคำร์ วจวีร์สาธิต ชำนาญ	นางพจนา บุคยาต (ผู้โอน)	-	3	35 ⁵ / ₁₀	-	-	-	-	
วันที่ 20 สิงหาคม พ.ศ. 2553	ให้	นางพจนา บุคยาต	สิม เอกสุรน นักรวมจิตศย์	-	3	35 ⁵ / ₁₀	-	-	-	-	
วันที่ 12 มิถุนายน พ.ศ. 2557	แบ่งแยกใน นามเดิม	สิม เอกสุรน นักรวมจิตศย์	สิม เอกสุรน นักรวมจิตศย์	-	1	57 ² / ₁₀	-	1	77- 10	8 664-1 141 12399	
วันที่ 12 มิถุนายน พ.ศ. 2566	ให้	สิม เอกสุรน นักรวมจิตศย์	นายสมศักดิ์ นักรวมจิตศย์	-	1	77- 15	-	-	-	-	

สำเนาถูกต้อง

นายสันติ ชูประดิษฐ์
13 ก.พ. 2569

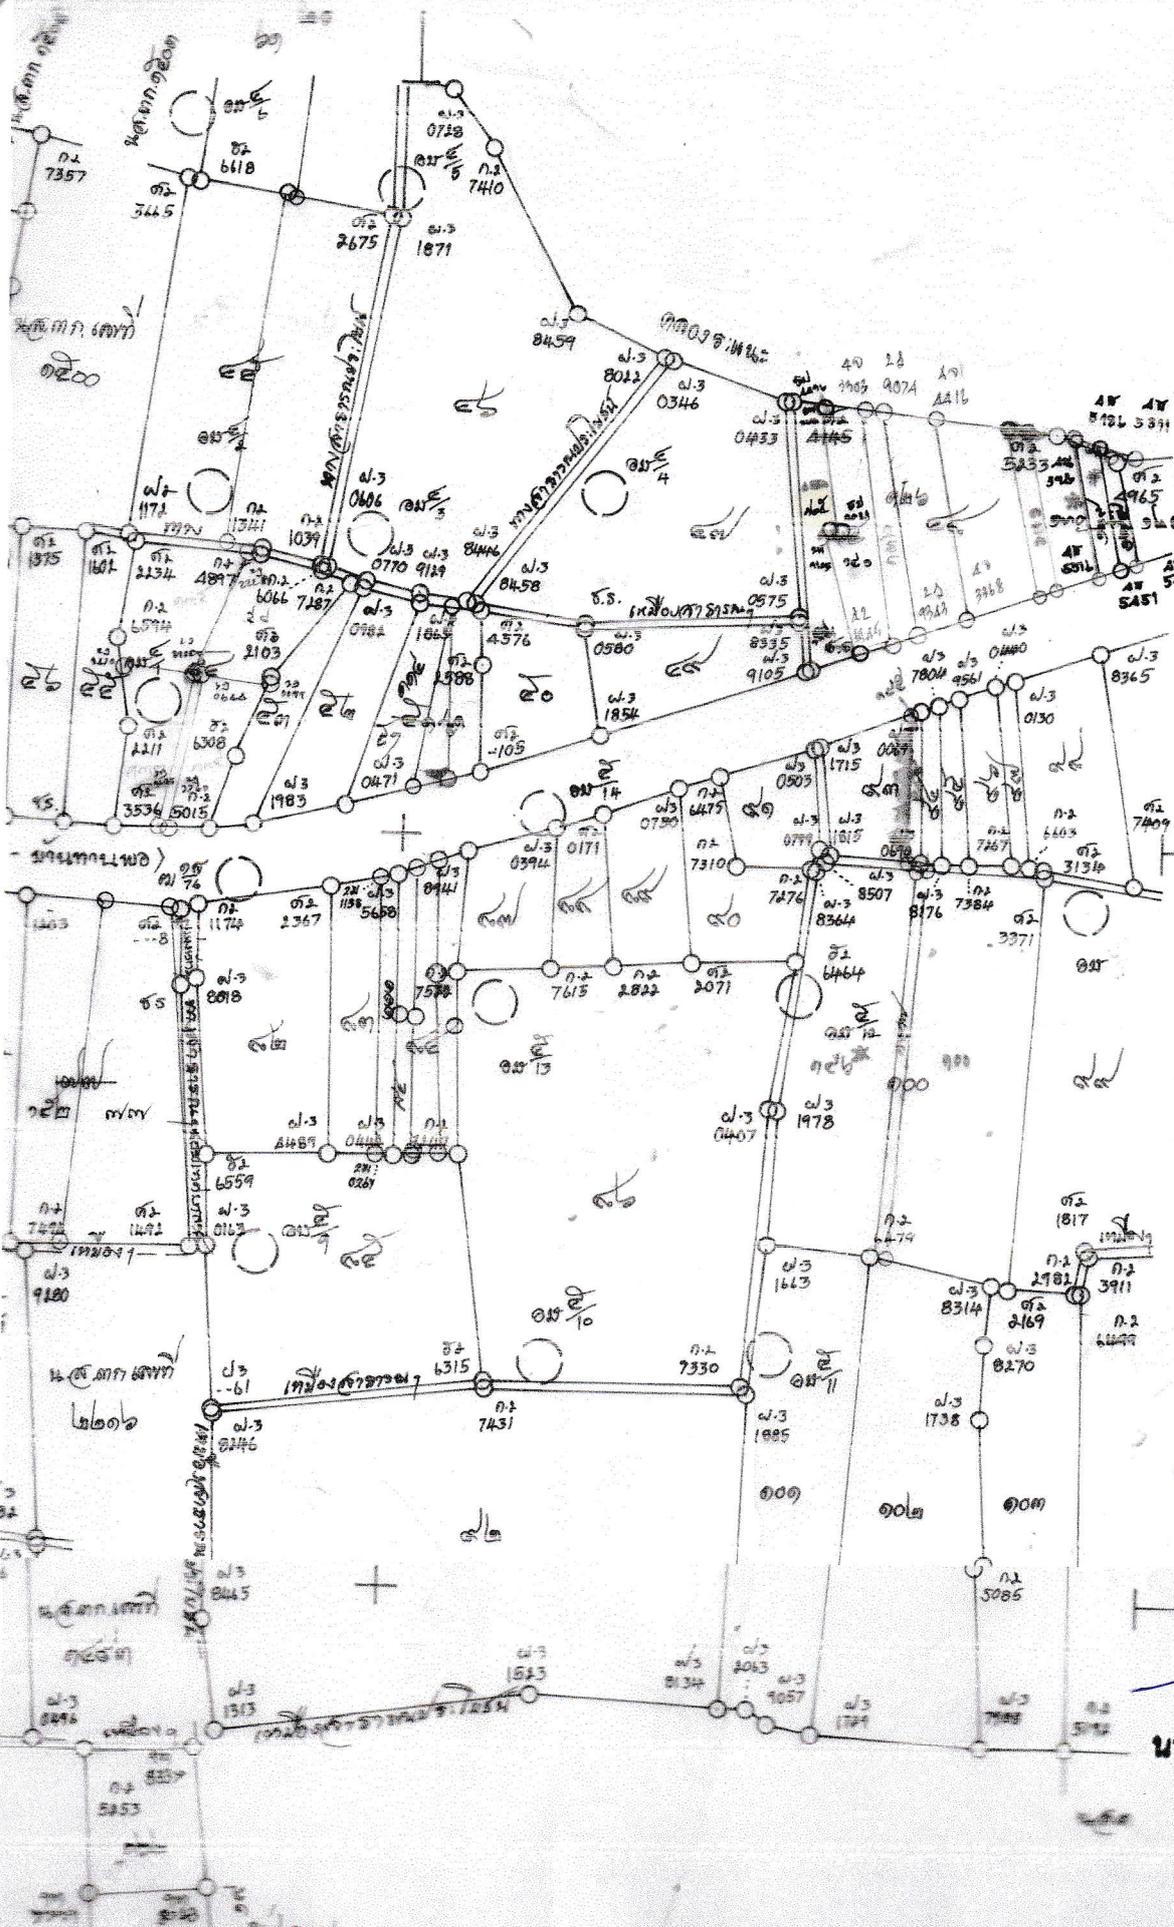

สำเนาถูกต้อง

นายสันติ ชูประดิษฐ์
13 ก.พ. 2569