



ประกาศสำนักงานที่ดินจังหวัดนครราชสีมา สาขาลานสกา  
แจกโฉนดที่ดิน

หนังสือสำคัญที่จะแจกคือ

โฉนดที่ดิน

|       |                  |            |              |
|-------|------------------|------------|--------------|
| ( ๑ ) | ที่ดินหมู่ที่ 10 | ตำบล กำโลน | อำเภอ ลานสกา |
| ( ๒ ) | ที่ดินหมู่ที่    | ตำบล       | อำเภอ        |
| ( ๓ ) | ที่ดินหมู่ที่    | ตำบล       | อำเภอ        |
| ( ๔ ) | ที่ดินหมู่ที่    | ตำบล       | อำเภอ        |
| ( ๕ ) | ที่ดินหมู่ที่    | ตำบล       | อำเภอ        |

จังหวัด นครราชสีมา

ด้วยพนักงานเจ้าหน้าที่ได้ทำการรังวัดที่ดินเพื่อออกเรื่อง

โฉนดที่ดิน

ในท้องที่ตำบล อำเภอที่กล่าวข้างต้นเสร็จแล้ว จึงขอประกาศให้ทราบทั่วกัน ถ้าผู้ใดจะคัดค้านประการใดให้ยื่นคำคัดค้านต่อ  
พนักงานเจ้าหน้าที่ภายใน 30 วัน นับแต่วันประกาศนี้เป็นต้นไป

ประกาศ ณ วันที่ 2 เดือน กันยายน พ.ศ. 2568

ลงชื่อ

( นายสมศักดิ์ อานนท์ )

พนักงานเจ้าหน้าที่

ประทับตราประจำตำแหน่ง

รายละเอียดแปลงที่ดินที่ขออนุญาตออกโฉนดที่ดินปรากฏตามรูปแผนที่แนบท้ายประกาศฯ นี้

หนังสือสำคัญที่จะแจกคือโฉนดที่ดิน ราย นางสาววัลยา ตังสีพัฒน์ กับพวก

ตามหลักฐานเดิมคือหนังสือรับรองการทำประโยชน์ (น.ส.3 ก) เลขที่ 750 ตำบลกำโลน อำเภอลานสกา

จังหวัดนครราชสีมา เนื้อที่ 0-1-42 ไร่ ออกเป็นโฉนดที่ดินเลขที่ 22915 เลขที่ดิน 168 หน้าสำรวจ 4115

ตำบลกำโลน อำเภอลานสกา จังหวัดนครราชสีมา เนื้อที่ 0-1-37.8 ไร่

หมายเหตุ : เมื่อประกาศครบกำหนด 30 วัน ไม่มีผู้โต้แย้งคัดค้าน

และพนักงานเจ้าหน้าที่ได้ตรวจสอบแล้วว่าถูกต้องครบถ้วนตามขั้นตอน


วิธีการของระเบียบและกฎหมายก็จะดำเนินการออกโฉนดที่ดินให้แก่ผู้ขอต่อไป

ระวาง.....4925 I 8632-13 (1/1000).....มาตราส่วน.....๑/๕๐๐  
 ประเภทการรังวัด.....ออกโฉนดที่ดินและแบ่งกรรมสิทธิ์รวม.....ราย.....นางสาววัลยา ศรีสวัสดิ์  
 ตำบล.....กำโลน.....อำเภอ.....ลานสกา.....จังหวัด.....นครศรีธรรมราช  
 ผู้รังวัด.....นายสุชาติ พูลเกื้อ.....ตำแหน่ง.....นายช่างรังวัดชำนาญงาน.....รังวัดวันที่.....๖ / มิถุนายน / ๒๕๖๗

17/01/2567 A006  
 ร.ว.12:138/2567

รังวัดโดยวิธีแผนที่ชั้น 1 (RTK GNSS NETWORK)

๒.นางสาวภาวรรณ ช่วยจันทร์

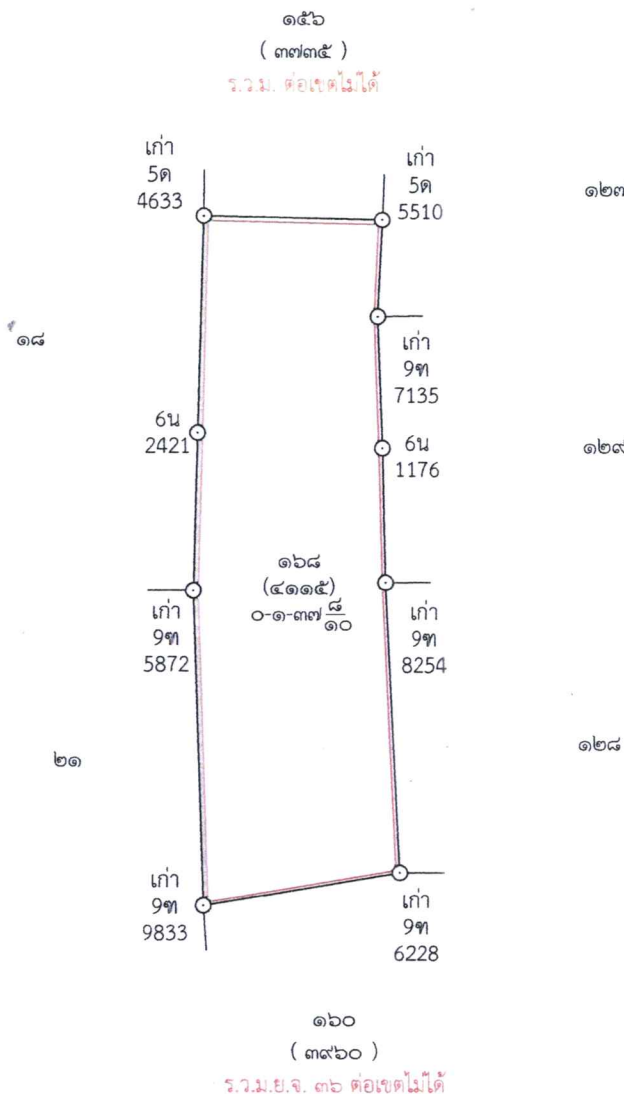

ถ้าเป็นรูปแผนที่แบ่งแยก แม้สามารถจะให้ผู้แบ่งแยก และผู้รับแยกรับรองรูปแผนที่ได้ ก็ให้ลงชื่อรับรองไว้เสียด้วย วันที่.....เดือน.....พ.ศ. ....

ข้าพเจ้าขอรับรองว่าได้ตรวจสอบแผนที่นี้แล้วเห็นว่า ตามที่เจ้าพนักงานได้ทำการรังวัดมานั้น ถูกต้อง ตรงกับความประสงค์ของข้าพเจ้าทุกประการแล้ว

กรมที่ดิน

ผู้จำลอง

(นายสุชาติ พูลเกื้อ)

วันที่...../...../.....

ผู้ตรวจ

(นายอาทิตย์ ท่องเรือง)


วันที่...../...../.....

พิมพ์เมื่อวันที่ ๖/๖/๒๕๖๗ เวลา ๑๖.๑๕ น.

แผนที่ภาพถ่ายทางอากาศ มาตรฐาน ๑:๕๐๐๐

4925 / 8632

รายงานสำรวจวัดยา ตลิ่งพัฒนา

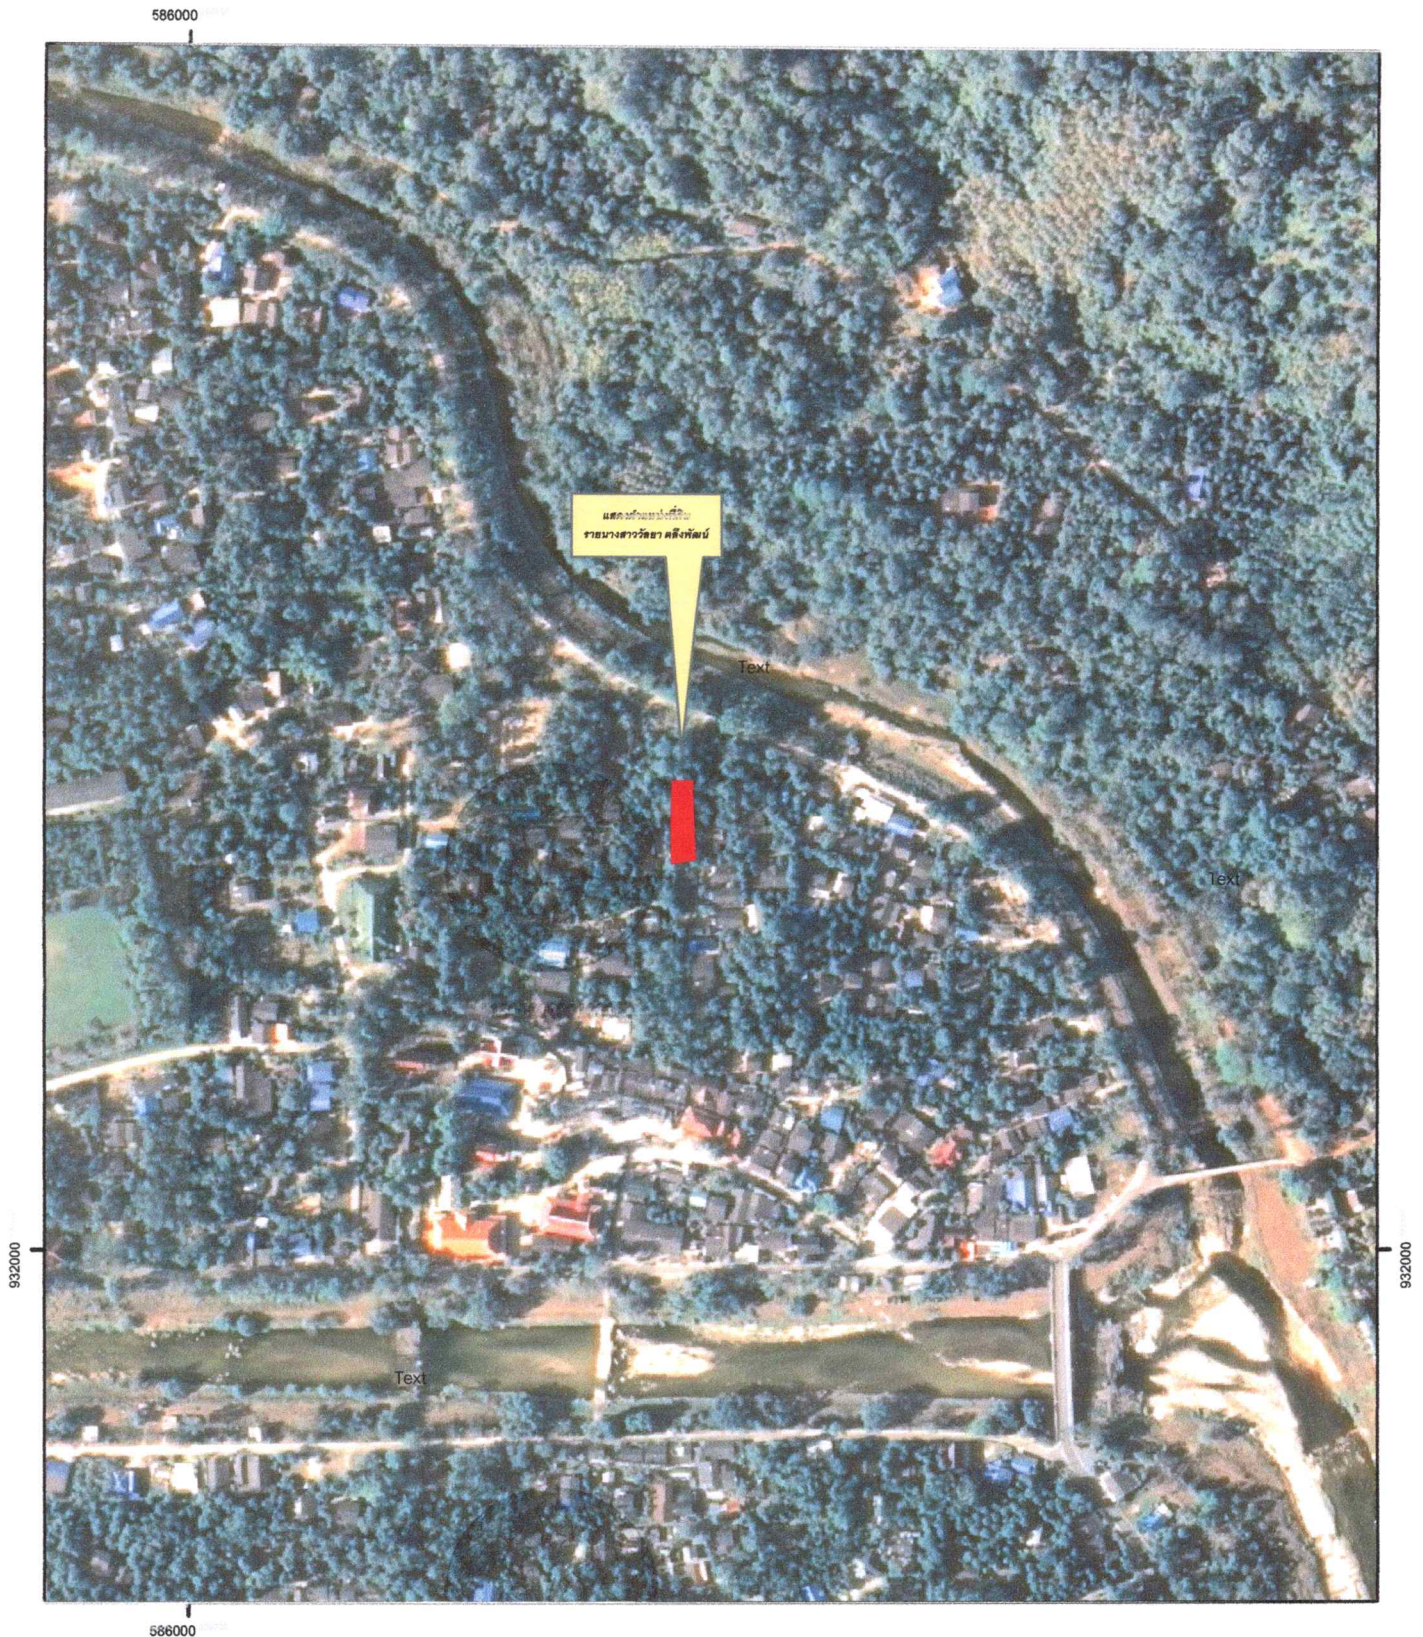

ถ่ายเมื่อปี พ.ศ. ๒๕๕๘