



ประกาศสำนักงานที่ดินจังหวัดนครราชสีมา สาขาลานสกา
แจกโฉนดที่ดิน

หนังสือสำคัญที่จะแจกคือ	โฉนดที่ดิน	
(๑) ที่ดินหมู่ที่ 2	ตำบล ลานสกา	อำเภอ ลานสกา
(๒) ที่ดินหมู่ที่	ตำบล	อำเภอ
(๓) ที่ดินหมู่ที่	ตำบล	อำเภอ
(๔) ที่ดินหมู่ที่	ตำบล	อำเภอ
(๕) ที่ดินหมู่ที่	ตำบล	อำเภอ

จังหวัด นครราชสีมา

ด้วยพนักงานเจ้าหน้าที่ได้ทำการรังวัดที่ดินเพื่อออกเรื่อง โฉนดที่ดิน
ในท้องที่ตำบล อำเภอที่กล่าวข้างต้นเสร็จแล้ว จึงขอประกาศให้ทราบทั่วกัน ถ้าผู้ใดจะคัดค้านประการใดให้ยื่นคำคัดค้านต่อ
พนักงานเจ้าหน้าที่ภายใน 30 วัน นับแต่วันประกาศนี้เป็นต้นไป

ประกาศ ณ วันที่ 7 เดือน ตุลาคม พ.ศ. 2568

ลงชื่อ

(นายสมศักดิ์ อานนท์)


พนักงานเจ้าหน้าที่

ประทับตราประจำตำแหน่ง

รายละเอียดแปลงที่ดินที่ขอออกโฉนดที่ดินปรากฏตามรูปแผนที่แนบท้ายประกาศฯ นี้

หนังสือสำคัญที่จะแจกคือโฉนดที่ดิน ราย นางสุรางค์รัตน์ คงสำคัญ ผู้จัดการมรดกของนางอารมณ คงสำคัญ
ตามหลักฐานเดิมคือหนังสือรับรองการทำประโยชน์ (น.ส.3 ก) เลขที่ 120 ตำบลลานสกา อำเภอลานสกา
จังหวัดนครราชสีมา เนื้อที่ 6-3-23 ไร่ (ออกโฉนดที่ดิน 2 แปลง เนื่องจากทางตัดผ่าน) แปลงนี้แปลงที่ 2
โฉนดที่ดินเลขที่ 23272 เลขที่ดิน 108 หน้าสำรวจ 2817 ตำบลลานสกา อำเภอลานสกา
จังหวัดนครราชสีมา เนื้อที่ 0-3-32.2 ไร่
หมายเหตุ : เมื่อประกาศครบกำหนด 30 วัน ไม่มีผู้โต้แย้งคัดค้าน
และพนักงานเจ้าหน้าที่ได้ตรวจสอบแล้วว่าถูกต้องครบถ้วนตามขั้นตอน
วิธีการของระเบียบและกฎหมายก็จะดำเนินการออกโฉนดที่ดินให้แก่ผู้ขอต่อไป

ระวาง..... 4925 | 8620-2.1 (1/2000) มาตราส่วน..... ๑/๑๐๐๐
 ประเภทการรังวัด..... ออกโฉนดที่ดิน สาขารางครีตน์..คงส่วคัณ..ผู้จัดการมรดก..นางอารมณ..คงส่วคัณ
 ตำบล..ลานสกา.....อำเภอ..ลานสกา.....จังหวัด..นครศรีธรรมราช
 ผู้รังวัด..... นายสชาติ พูลเกื้อตำแหน่ง..... นายช่างรังวัดชำนาญงานรังวัดวันที่ ๒๕/ กุมภาพันธ์ / ๒๕๖๘
 31/10/2567 A009
 ร.ว.12:30/2568รังวัดโดยวิธีแผนที่ชั้น 1 (RTK GNSS NETWORK)

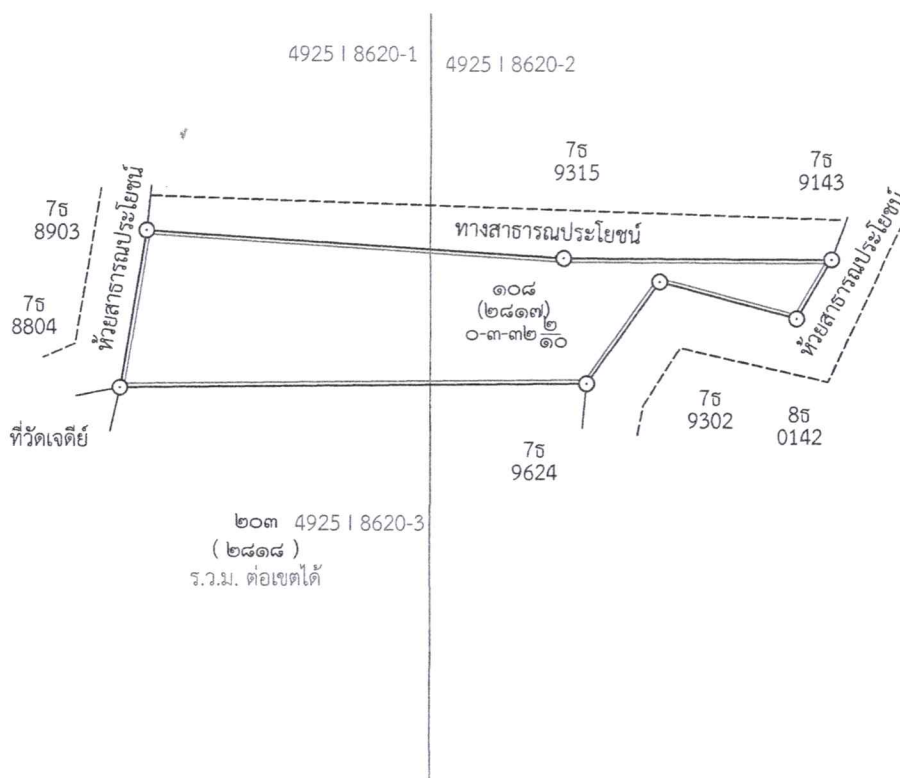

ถ้าเป็นรูปแผนที่แบ่งแยก แม้สามารถจะให้ผู้แบ่งแยก และผู้รับแยกรับรองรูปแผนที่ได้
 ก็ให้ลงชื่อรับรองไว้เสียด้วย วันที่.....เดือน.....พ.ศ.

ข้าพเจ้าขอรับรองว่าได้ตรวจรูปแผนที่นี้แล้วเห็นว่า ตามที่เจ้าพนักงานได้ทำการรังวัดมานั้น
 ถูกต้อง ตรงกับความประสงค์ของข้าพเจ้าทุกประการแล้ว

กรมที่ดิน

ผู้จำลอง
 (..... นายสชาติ พูลเกื้อ)

วันที่ ๒๕ ก.ย. ๒๕๖๘


ผู้ตรวจ
 (..... นายอาทิตย์ ทอเรือง)

วันที่ ๒๕ ก.ย. ๒๕๖๘

พิมพ์เมื่อวันที่ ๑๒/๙/๒๕๖๘ เวลา ๑๔.๓๖ น.



แผนที่แสดงพื้นที่โครงการทำประโยชน์ และพื้นที่ขอตรวจสอบ
 มาตราส่วน ๑:๔,๐๐๐ ระวาง ๔๙๒๕ I ๘๖๒๐(1:4000)

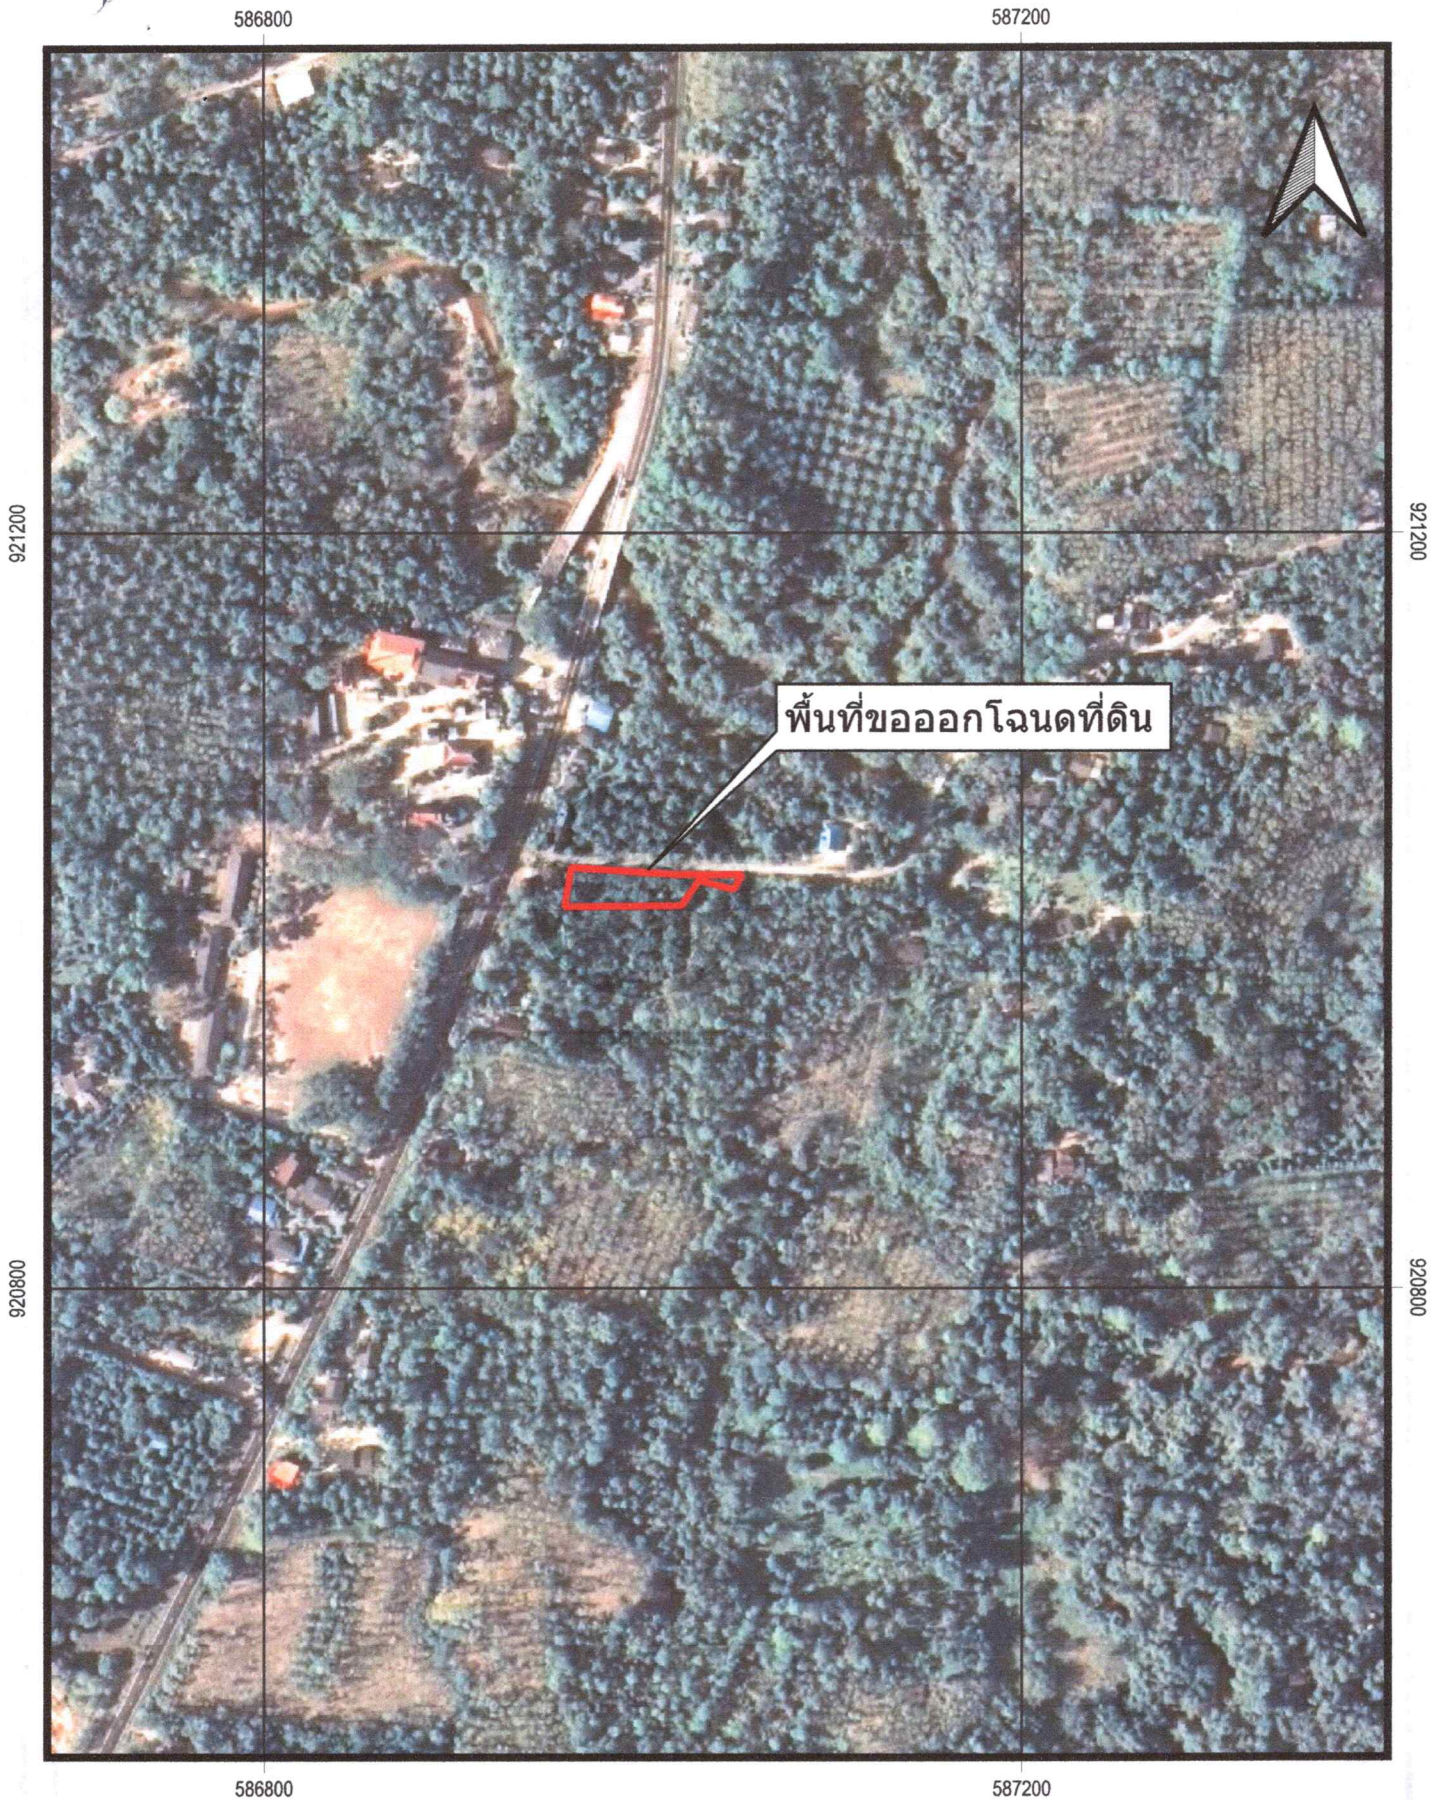

ภาพถ่ายทางอากาศ DMC พ.ศ.๒๕๕๘

INDIAN 1975 / UTM Zone 47 N

มาตราส่วน ๑:๔,๐๐๐



ลงชื่อ.....ผู้จัดทำแผนที่

(นายสุชาติ พูลแก้ว)

ตำแหน่ง นายช่างรังวัดชำนาญงาน



สำนักงานที่ดินจังหวัดนครราชสีมา สาขาลานสกา

