



(ท.ด. ๒๕)

ประกาศ สำนักงานที่ดินจังหวัดนครศรีธรรมราช สาขาทุ่งสง
เรื่อง ขออนุญาตตามความในมาตรา ๙ แห่งประมวลกฎหมายที่ดิน

ด้วย สำนักงานป้องกันและบรรเทาสาธารณภัยจังหวัดนครศรีธรรมราช สาขาทุ่งใหญ่
ได้ยื่นเรื่องราว ขออนุญาตประกอบกิจการในที่ดินของรัฐ หนังสือสำคัญ หนังสือสำคัญสำหรับที่หลวงสำหรับพลเมือง
ใช้ร่วมกัน “สระน้ำหนองหัวไทร” เลขที่ นศ. ๑๒๗๒ ที่ดินเลขที่ ๒๔๔ หมู่ที่ ๔ ตำบลชะมาย อำเภอกุ่งสง
จังหวัด นครศรีธรรมราช

รายละเอียดพื้นที่ที่ขออนุญาตขอได้ ณ สำนักงานที่ดินจังหวัดนครศรีธรรมราช สาขาทุ่งสง
มีอาณาเขตดังนี้ คือ :-

ทิศเหนือ	จด	}	ยาวประมาณ	-	เมตร	
ทิศใต้	จด		ยาวประมาณ	-	เมตร	
ทิศตะวันออก	จด		ตามแผนที่รูปท้ายประกาศ	ยาวประมาณ	-	เมตร
ทิศตะวันตก	จด		ยาวประมาณ	-	เมตร	

เนื้อที่ ประมาณ ๓ ไร่ ๓ งาน ๑๔ ตารางวา

โดยอ้างว่า เพื่อให้ประโยชน์ในราชการ เพื่อก่อสร้างอาคารสำนักงานป้องกันและบรรเทาสาธารณภัยจังหวัดนครศรีธรรมราช
สาขาทุ่งใหญ่และสิ่งก่อสร้างอื่นๆ ตามแผนงานโครงการ

จึงขอประกาศให้ทราบทั่วกัน ถ้าผู้ใดจะคัดค้านประการใด ให้ยื่นคำคัดค้านต่อพนักงานเจ้าหน้าที่
ภายใน สามสิบ วัน นับแต่วันประกาศนี้เป็นต้นไป

ประกาศ ณ วันที่ ๑๒ เดือน พฤศจิกายน พ.ศ. ๒๕๖๘

ลงชื่อ

(นายสุวิทย์ อันประวัตติ)

ตำแหน่ง เจ้าพนักงานที่ดินจังหวัดนครศรีธรรมราช สาขาทุ่งสง
ประทับตราประจำตำแหน่ง


แผนที่แสดงการขออนุญาตตามความในมาตรา ๙ แห่งประมวลกฎหมายที่ดิน
ของสำนักงานป้องกันและบรรเทาสาธารณภัยจังหวัดนครศรีธรรมราช สาขาทุ่งใหญ่
ในท้องที่ตำบลชะมาย อำเภอทุ่งสง จังหวัดนครศรีธรรมราช

พ.ศ. ๒๕๖๘

เนื้อที่ประมาณ ๓ ไร่ ๓ งาน ๑๔ ตารางวา

มาตราส่วน ๑ : ๕๐๐๐

๔๐ ๒๐ ๐ ๔๐ ๘๐ ๑๒๐ ๑๖๐ ๒๐๐ ๒๔๐ ๒๘๐ เมตร

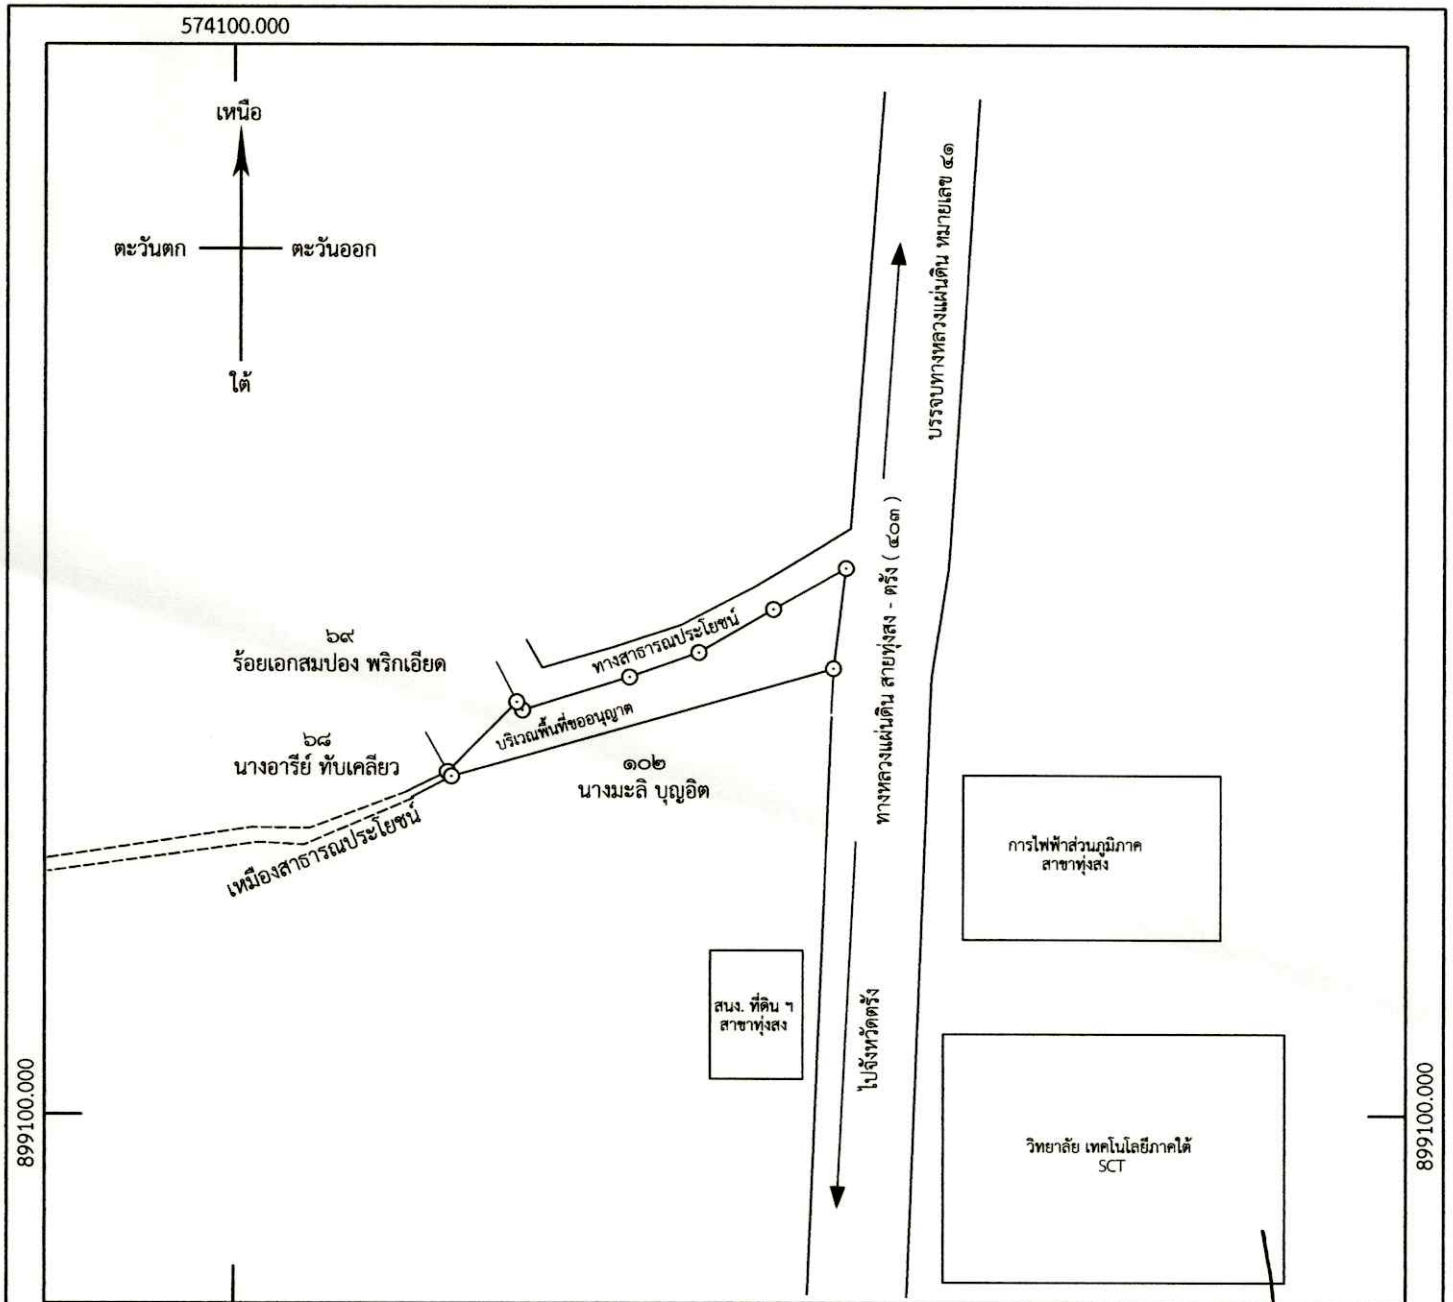

เครื่องหมาย 574100.000


- หลักเขตที่ดิน
- ทางหลวงแผ่นดินฯ ทางสาธารณประโยชน์
- - - - - เมืองสาธารณประโยชน์

ผู้ขออนุญาต

(นายอภิรักษ์ เสี่ยงมวงค์)

ผู้เขียนแผนที่

**แผนที่ภูมิประเทศ จำแนกประเภทการใช้ที่ดิน
ชุด L7017 ราว 4925 III มาตราส่วน ๑/๕๐๐๐๐**

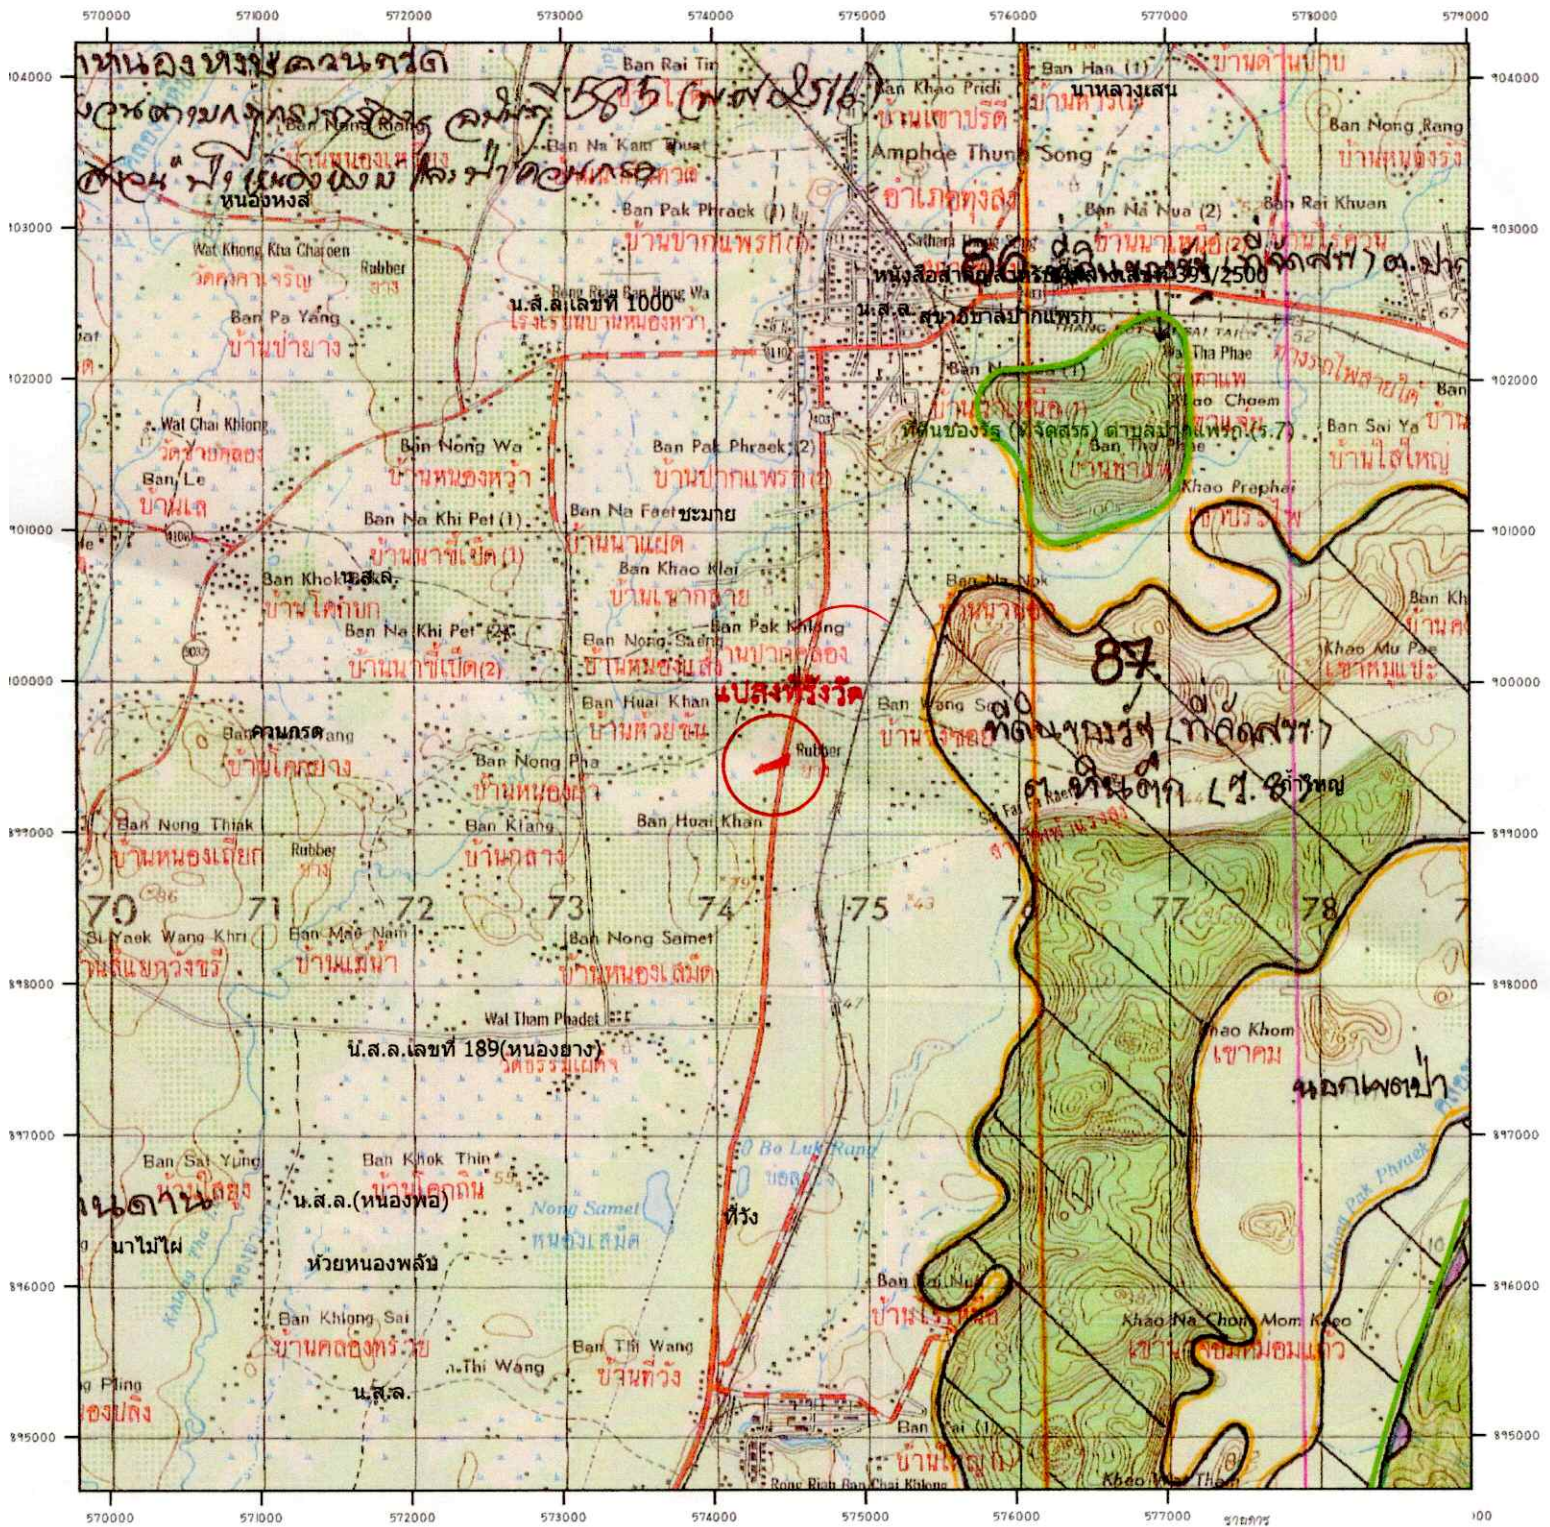

- 6004_04-09-2568 entities
- เขตปกครอง
- รูปแปลง นส.๑
- เขตป่าสงวน

บริเวณที่ดินสาธารณประโยชน์


แปลงกระทรวงมหาดไทย หนังสือสำคัญสำหรับที่หลวงเลขที่ น.ศ. ๑๒๗๒ เนื้อที่ ๓ ไร่ ๓ งาน ๑๔ ตารางวา

ลงชื่อ.....ผู้จำลองแผนที่

แผนที่ถูกต้องตรงกับความเป็นจริงและตรงกับตามประสงค์ตามคำขออนุญาต

ลงชื่อ.....ผู้จำลองแผนที่

ระวาง..... 4925 III 7498-1 (1/2000) มาตราส่วน..... ๑/๒๐๐๐
 ประเภทการรังวัด..... ขออนุญาตตามมาตรา ๕ สำนักงานที่ดินจังหวัดนครราชสีมา จังหวัดนครราชสีมา สาขาทุ่ง
 ตำบล..... ขะมาย อำเภอ..... ทุ่งสง จังหวัด..... นครศรีธรรมราช
 ผู้รังวัด..... นายอภิรักษ์ เสงี่ยมวงศ์ ตำแหน่ง..... นายช่างรังวัดชำนาญงาน รังวัดวันที่..... ๓ / ตุลาคม / ๒๕๖๔
 04/09/2568 6004
 ร.ว.12:1557/2568 **รังวัดโดยวิธีแผนที่ชั้น 2**

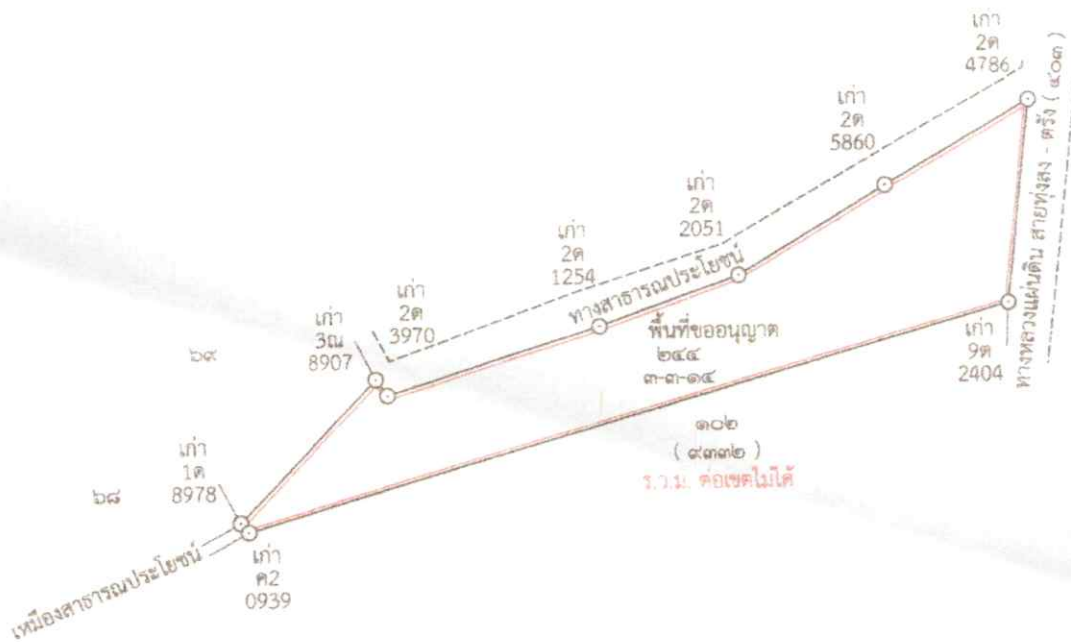

ถ้าเป็นรูปแผนที่แบ่งแยก แม้สามารถจะให้ผู้แบ่งแยก และผู้รับแยกรับรองรูปแผนที่ได้
 ก็ให้ลงชื่อรับรองไว้เสียด้วย วันที่..... เดือน..... พ.ศ.
 ข้าพเจ้าขอรับรองว่าได้ตรวจรูปแผนที่นี้แล้วเห็นว่า ตามที่เจ้าพนักงานได้ทำการรังวัดมานั้น
 ถูกต้อง ตรงกับความประสงค์ของข้าพเจ้าทุกประการแล้ว

กรมที่ดิน

ผู้จำลอง
 (..... นายอภิรักษ์ เสงี่ยมวงศ์)
 วันที่..... ๓ พย ๒๕๖๔
 ผู้ตรวจ
 (..... นายอรรถพล พรหมยา)
 วันที่..... ๓ พย ๒๕๖๔

พิมพ์เมื่อวันที่ ๓/๑๑/๒๕๖๔ เวลา ๑๒.๕๐



สำนักงานป้องกันและบรรเทาสาธารณภัยจังหวัดนครราชสีมา สาขา
ทุ่งใหญ่
ประเภทการรังวัด.....ขออนุญาตตามมาตรา ๕.....ผู้ขอ.....
ตำแหน่งที่ดิน ระบุว่า.....4925.111.7498-1.....เลขที่ดิน.....๒๕๕.....
ตำบล.....พะม่าย.....อำเภอ.....ทุ่งสง.....จังหวัด.....นครราชสีมา.....



(นายอภิรักษ์ เสงี่ยมวงศ์)
นายช่างรังวัดชำนาญงาน