


แปลงที่ดินที่รังวัด

นายประทวน บุญเกิด และผู้ถือกรรมสิทธิ์รวม

ต.บางไผ่ อ.บางมูลนาก จ.พิจิตร

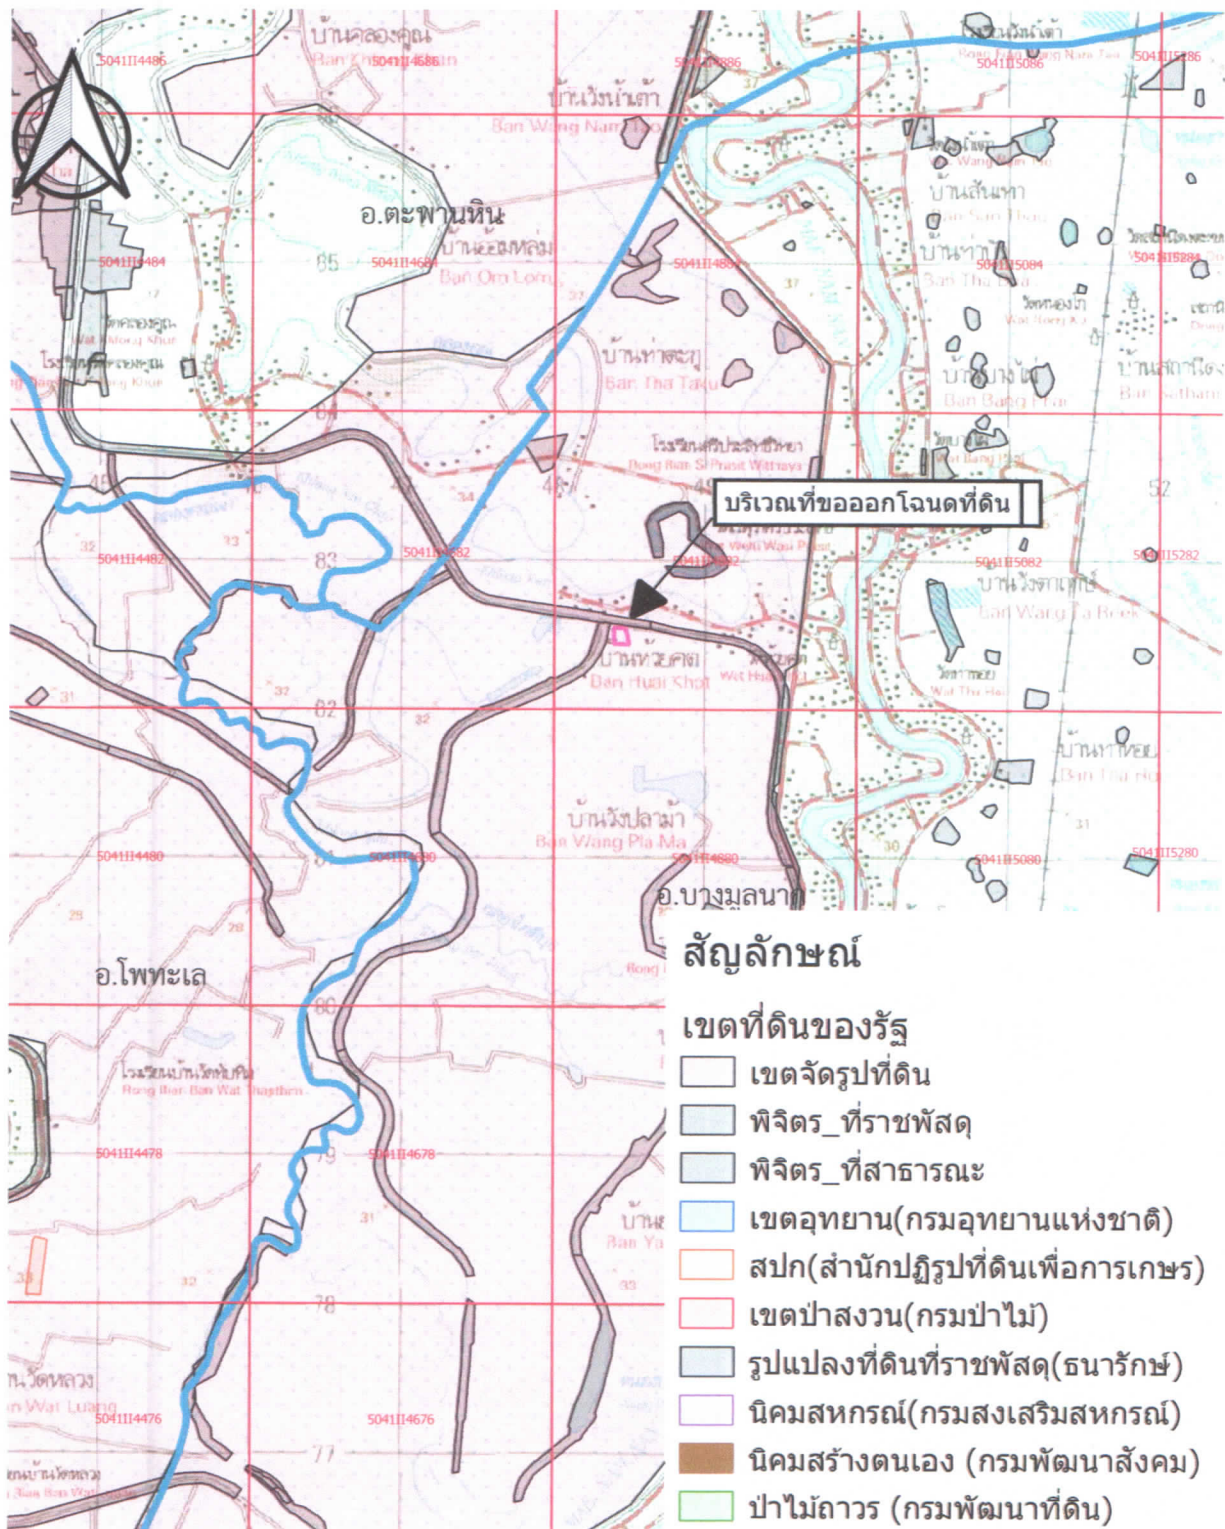


750 0 750 1,500 2,250 3,000 m

1:50,000

ลงชื่อ.....ผู้จัดทำแผนที่
(นายเฉลิมพล กระจำนังพัฒน์วงษ์)
นายช่างรังวัดอาวุโส

ประเภทการรังวัด.....ออกโฉนดที่ดิน.....ผู้ขอ.....๑.นายประทวน บุญเกิด.....
 ตำแหน่งที่ดิน ระบุว่า.....5041.11 4882.....เลขที่ดิน.....๖๑๘.....
 ตำบล.....บางไผ่.....อำเภอ.....บางมูลนาก.....จังหวัด.....พิจิตร.....

๒.นางอุไร บุญเกิด
 ๓.นายประเทือง บุญเกิด
 ๔.นายจำลอง บุญเกิด
 ๕.นายเจริญ บุญเกิด
 ๖.นางสาววิมลลักษณ์ บุญเกิด

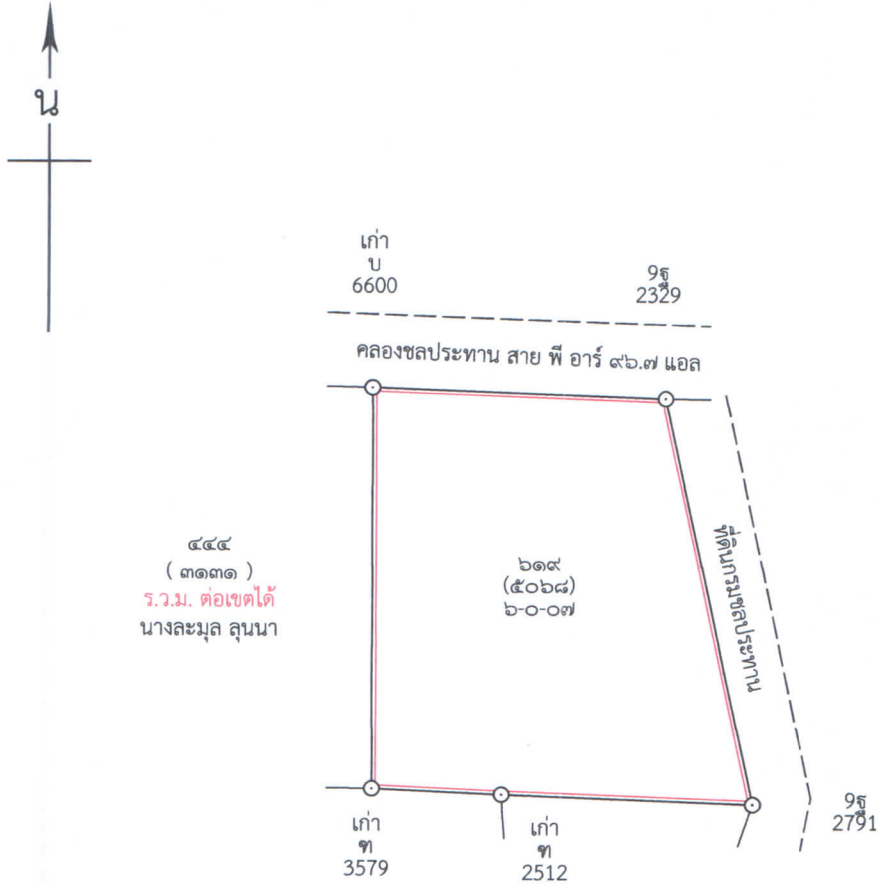

๔๔๓
 นายพนา เชียงกาขันธุ์

น.ส.๓ เลขที่ ๑๗๕
 ๑.นายประทวน บุญเกิด
 ๒.นางอุไร บุญเกิด
 ๓.นายประเทือง บุญเกิด
 ๔.นายจำลอง บุญเกิด
 ๕.นายเจริญ บุญเกิด
 ๖.นางสาววิมลลักษณ์ บุญเกิด



แปลงที่ดินที่รังวัด
นายประทวน บุญเกิด และผู้ถือกรรมสิทธิ์รวม
ต.บางไผ่ อ.บางมูลนาก จ.พิจิตร
ร.ว. 5040 | 4882



0 50 100 150 200 250 m



1:4,000

ภาพถ่ายทางอากาศนี้ จัดทำขึ้นในปี พ.ศ.2556

เส้นสีชมพูแสดงแนวเขตที่ดินที่ขออนุญาตที่ดิน

ลงชื่อ.....ผู้จัดทำแผนที่
(นายเฉลิมพล กระจ่างพัฒน์วงศ์)
นายช่างรังวัดอาวุโส



LANDS
STATE

ระบบตรวจสอบแนวเขตที่ดินของรัฐเพื่อการรังวัดของกรมที่ดิน IP : 10.179.4.93



แผนที่ฐาน | ภาพ Basemap : Google Maps, ภาพถ่ายทางอากาศโครงการ MOAC (2545-2546)

Datum : WGS84 แผนที่ชุดนี้สำหรับประกอบพิจารณาดำเนินการต่อเนื่องให้ครบถ้วนตามขั้นตอนที่กฎหมายและระเบียบกำหนดเท่านั้น 10/2/2025, 3:03:42 PM