



ประกาศสำนักงานที่ดินจังหวัดพังงา
แจกโฉนดที่ดิน

หนังสือสำคัญที่จะแจกคือ

โฉนดที่ดิน

(๑)	ที่ดินหมู่ที่ 2	ตำบล ท้ายช้าง	อำเภอ เมืองพังงา
(๒)	ที่ดินหมู่ที่	ตำบล	อำเภอ
(๓)	ที่ดินหมู่ที่	ตำบล	อำเภอ
(๔)	ที่ดินหมู่ที่	ตำบล	อำเภอ
(๕)	ที่ดินหมู่ที่	ตำบล	อำเภอ

จังหวัด พังงา

ด้วยพนักงานเจ้าหน้าที่ได้ทำการรังวัดที่ดินเพื่อออกเรื่อง

โฉนดที่ดิน

ในท้องที่ตำบล อำเภอที่กล่าวข้างต้นเสร็จแล้ว จึงขอประกาศให้ทราบทั่วกัน ถ้าผู้ใดจะคัดค้านประการใดให้ยื่นคำคัดค้านต่อพนักงานเจ้าหน้าที่ภายใน 30 วัน นับแต่วันประกาศนี้เป็นต้นไป

ประกาศ ณ วันที่ 26 เดือน ธันวาคม พ.ศ. 2568

ลงชื่อ

นักวิชา.....)

ประทับตราประจำตำแหน่ง

รายละเอียดแปลงที่ดินที่ขออนุญาตที่ดินปรากฏตามรูปแบบที่แนบท้ายประกาศฯ นี้

ออกโฉนดที่ดินราย นางยุพา ประทุมมาศ จากหลักฐานเดิม น.ส.3ก.เลขที่ 171 ตำบลนบปริง อำเภอเมืองพังงา จังหวัดพังงา เป็นโฉนดที่ดินเลขที่ดิน 52 หน้าสำรวจ 4475 ตำบลนบปริง อำเภอเมืองพังงา จังหวัดพังงา เนื้อที่ 0-0-62 ไร่

แผนที่ประกอบการพิจารณาการออกโฉนดที่ดิน ราย นางยุพา ประทุมมาศ
หลักฐานเดิม น.ส.๓ก เลขที่ ๑๗๑ หมู่ที่ ๒ ตำบลนบปริง อำเภอเมืองพังงา จังหวัดพังงา

446800


447200

941200

940800

941200

940800

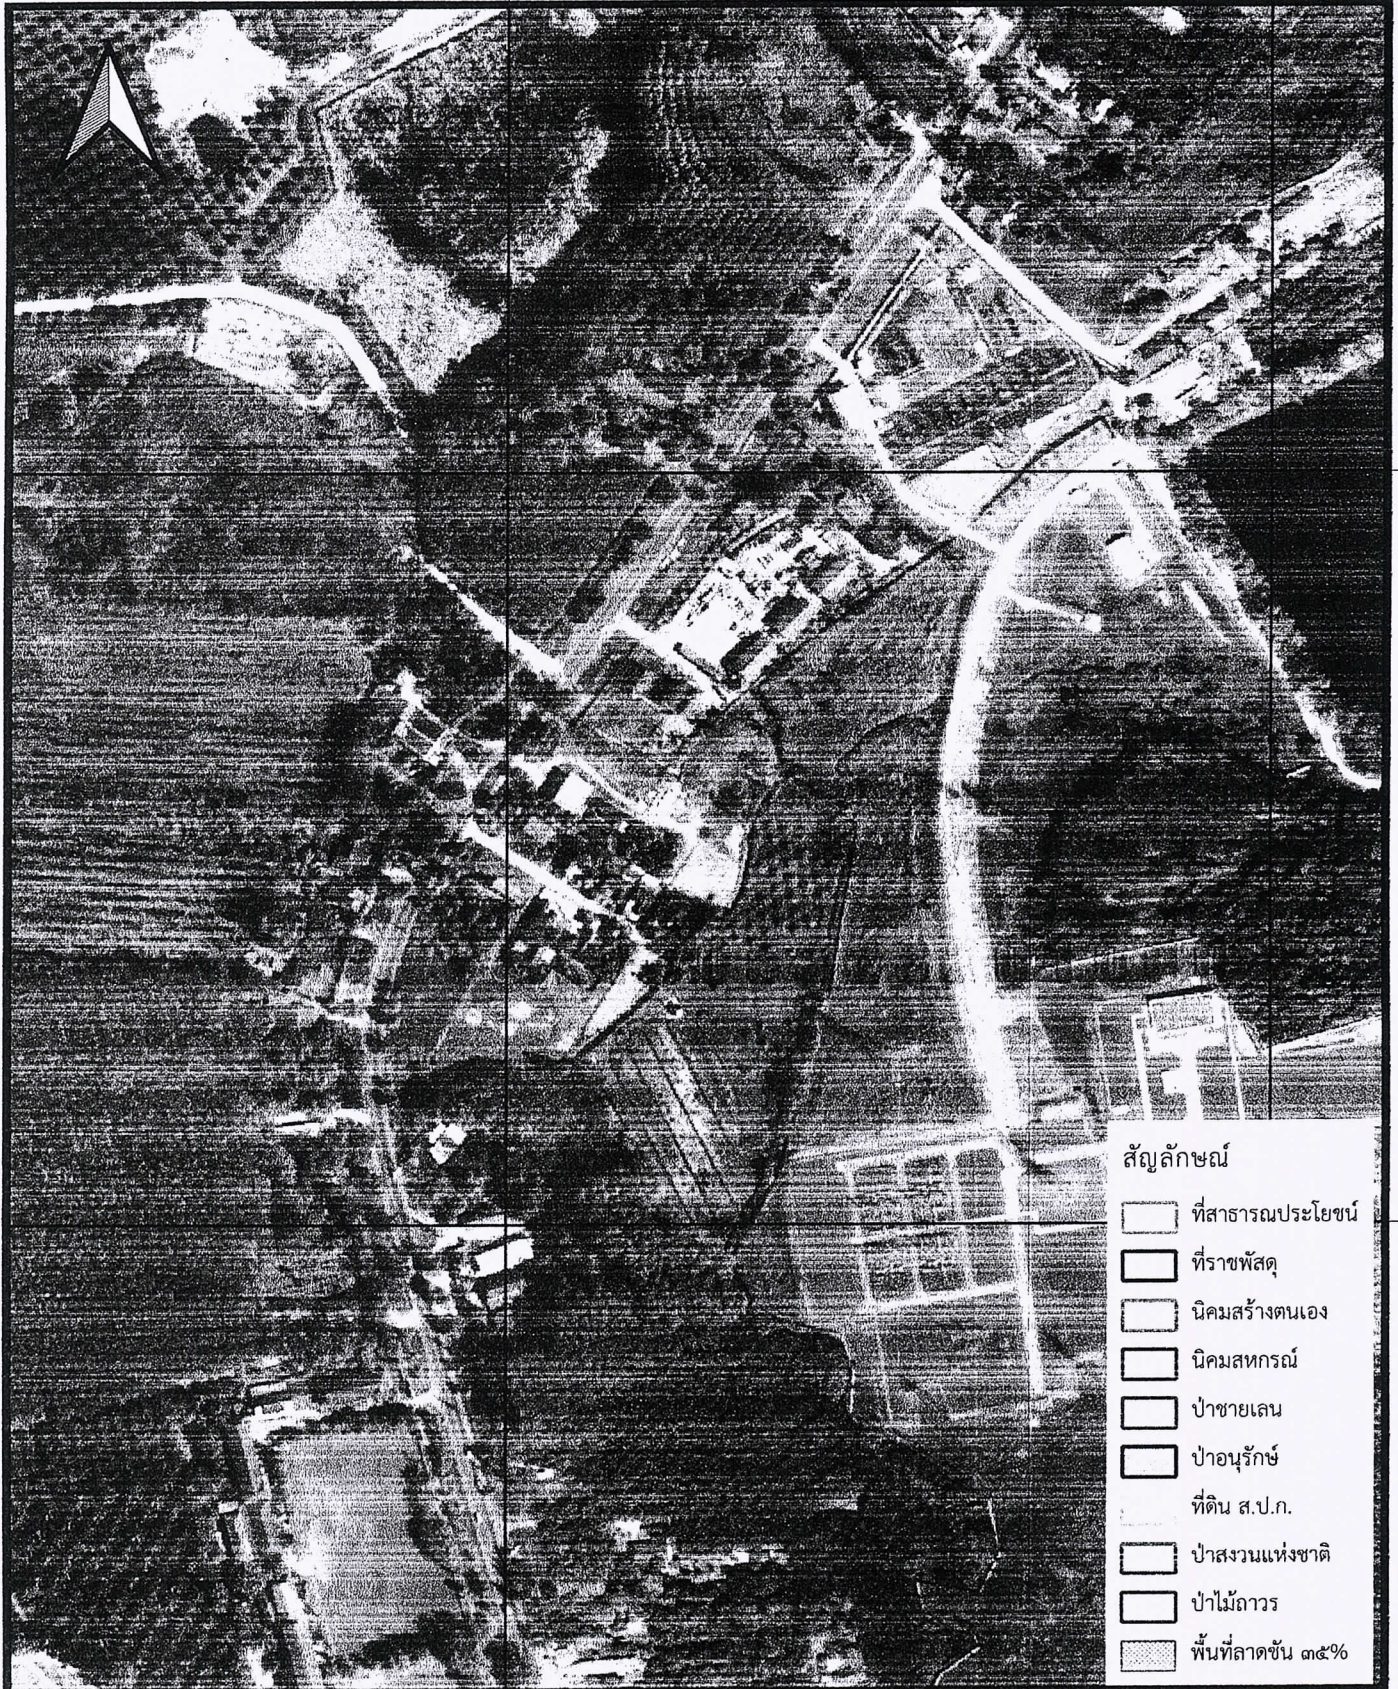

สัญลักษณ์

- ☐ ที่สาธารณประโยชน์
- ☐ ที่ราชพัสดุ
- ☐ นิคมสร้างตนเอง
- ☐ นิคมสหกรณ์
- ☐ ป่าชายเลน
- ☐ ป่าอนุรักษ์
- ☐ ที่ดิน ส.ป.ก.
- ☐ ป่าสงวนแห่งชาติ
- ☐ ป่าไม้ถาวร
- ☐ พื้นที่ลาดชัน ๓๕%

446800

447200

INDIAN 1975 / UTM Zone 47 N

ภาพถ่ายทางอากาศ DMC พ.ศ.๒๕๕๘

มาตราส่วน ๑:๔๐๐๐

สำเนาถูกต้อง

(นาย) กนก งามสินธุ์
เจ้าพนักงานที่ดินจังหวัดพังงา
๒๖ ธ.ค. ๒๕๖๑


ลงชื่อ.....ผู้จัดทำแผนที่

พรเทพ เขาแก้ว



๐ ๐ ๑ ๑ ๑ ๑

ระวาง..... 4726 III 4640-1 (1/2000) มาตรฐาน..... ๑/๕๐๐
 ประเภทการรังวัด..... ออกโฉนดที่ดิน ราย..... นามผู้พา ประทุมมาศ
 ตำบล..... อำเภอ..... จังหวัด..... พังงา
 ผู้รังวัด..... นายพรเทพ เขาแก้ว ตำแหน่ง..... นายช่างรังวัดชำนาญงาน รังวัดวันที่..... ๔ / พฤศจิกายน / ๒๕๖๕
 23/08/2565-2006
 ร.ว.12:439/2565 รังวัดโดยวิธีแผนที่ชั้น 1 (RTK GNSS NETWORK)

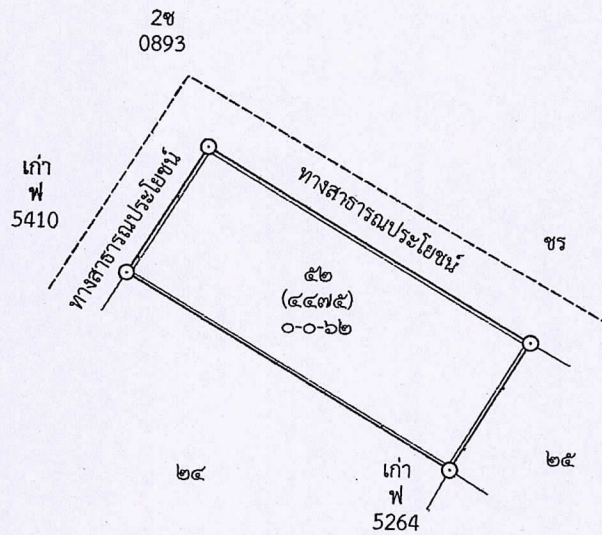

๓๓ 4726 III 4640-3 (1:2000)

๒๖

สำเนาถูกต้อง

(นายกรินทร์ วัชรสินธุ์)
 นักวิชาการที่ดินปฏิบัติการ

๒๖ ธ.ค. ๒๕๖๕

ถ้าเป็นรูปแผนที่แบ่งแยก แม้สามารถจะให้ผู้แบ่งแยก และผู้รับแยกรับรองรูปแผนที่ได้
 ก็ให้ลงชื่อรับรองไว้เสียด้วย วันที่.....เดือน.....พ.ศ.

ข้าพเจ้าขอรับรองว่าได้ตรวจรูปแผนที่นี้แล้วเห็นว่า ตามที่เจ้าพนักงานได้ทำการรังวัดมานั้น
 ถูกต้อง ตรงกับความประสงค์ของข้าพเจ้าทุกประการแล้ว

.....ผู้จำลอง
 (..... นายพรเทพ เขาแก้ว)
 วันที่..... ๑๑ / ก.ย. ๒๕๖๕
ผู้ตรวจ
 (..... นางสาวกมลวรรณ เกตุแก้ว)
 วันที่..... ๑๑ / ก.ย. ๒๕๖๕