



ประกาศสำนักงานที่ดินจังหวัดพังงา
แจกโฉนดที่ดิน

หนังสือสำคัญที่จะแจกคือ

โฉนดที่ดิน

(๑)	ที่ดินหมู่ที่ 1	ตำบล มะรุ่ย	อำเภอ ทับปุด
(๒)	ที่ดินหมู่ที่	ตำบล	อำเภอ
(๓)	ที่ดินหมู่ที่	ตำบล	อำเภอ
(๔)	ที่ดินหมู่ที่	ตำบล	อำเภอ
(๕)	ที่ดินหมู่ที่	ตำบล	อำเภอ

จังหวัด พังงา

ด้วยพนักงานเจ้าหน้าที่ได้ทำการรังวัดที่ดินเพื่อออกเรื่อง

โฉนดที่ดิน

ในท้องที่ตำบล อำเภอที่กล่าวข้างต้นเสร็จแล้ว จึงขอประกาศให้ทราบทั่วกัน ถ้าผู้ใดจะคัดค้านประการใดให้ยื่นคำคัดค้านต่อ
พนักงานเจ้าหน้าที่ภายใน 30 วัน นับแต่วันประกาศนี้เป็นต้นไป

ประกาศ ณ วันที่ 27 เดือน มกราคม พ.ศ. 2569

ลงชื่อ


(
นักวิชาการที่ดินจังหวัดพังงา
เจ้าพนักงานที่ดินจังหวัดพังงา
ประทับตราประจำตำแหน่ง

รายละเอียดแปลงที่ดินที่ขออนุญาตโฉนดที่ดินปรากฏตามรูปแผนที่แนบท้ายประกาศฯ นี้

ออกโฉนดที่ดินราย นางหรือเปี้ย สังข์การ จากหลักฐานเดิม น.ส.3ก.เลขที่ 731 ตำบลมะรุ่ย อำเภอทับปุด
จังหวัดพังงา ออกเป็นโฉนดที่ดินเลขที่ดิน 229 หน้าสำรวจ 3358 ตำบลมะรุ่ย อำเภอทับปุด จังหวัดพังงา
เนื้อที่ 0-2-42 ไร่

แผนที่ประกอบการพิจารณาการออกโฉนดที่ดิน ราย นางหรือเบ๊ย สังข์การ
หลักฐานเดิม น.ส.๓ก เลขที่ ๗๓๑ หมู่ที่ ๑ ตำบลมะรุ่ย อำเภอทับปุด จังหวัดพังงา

460800

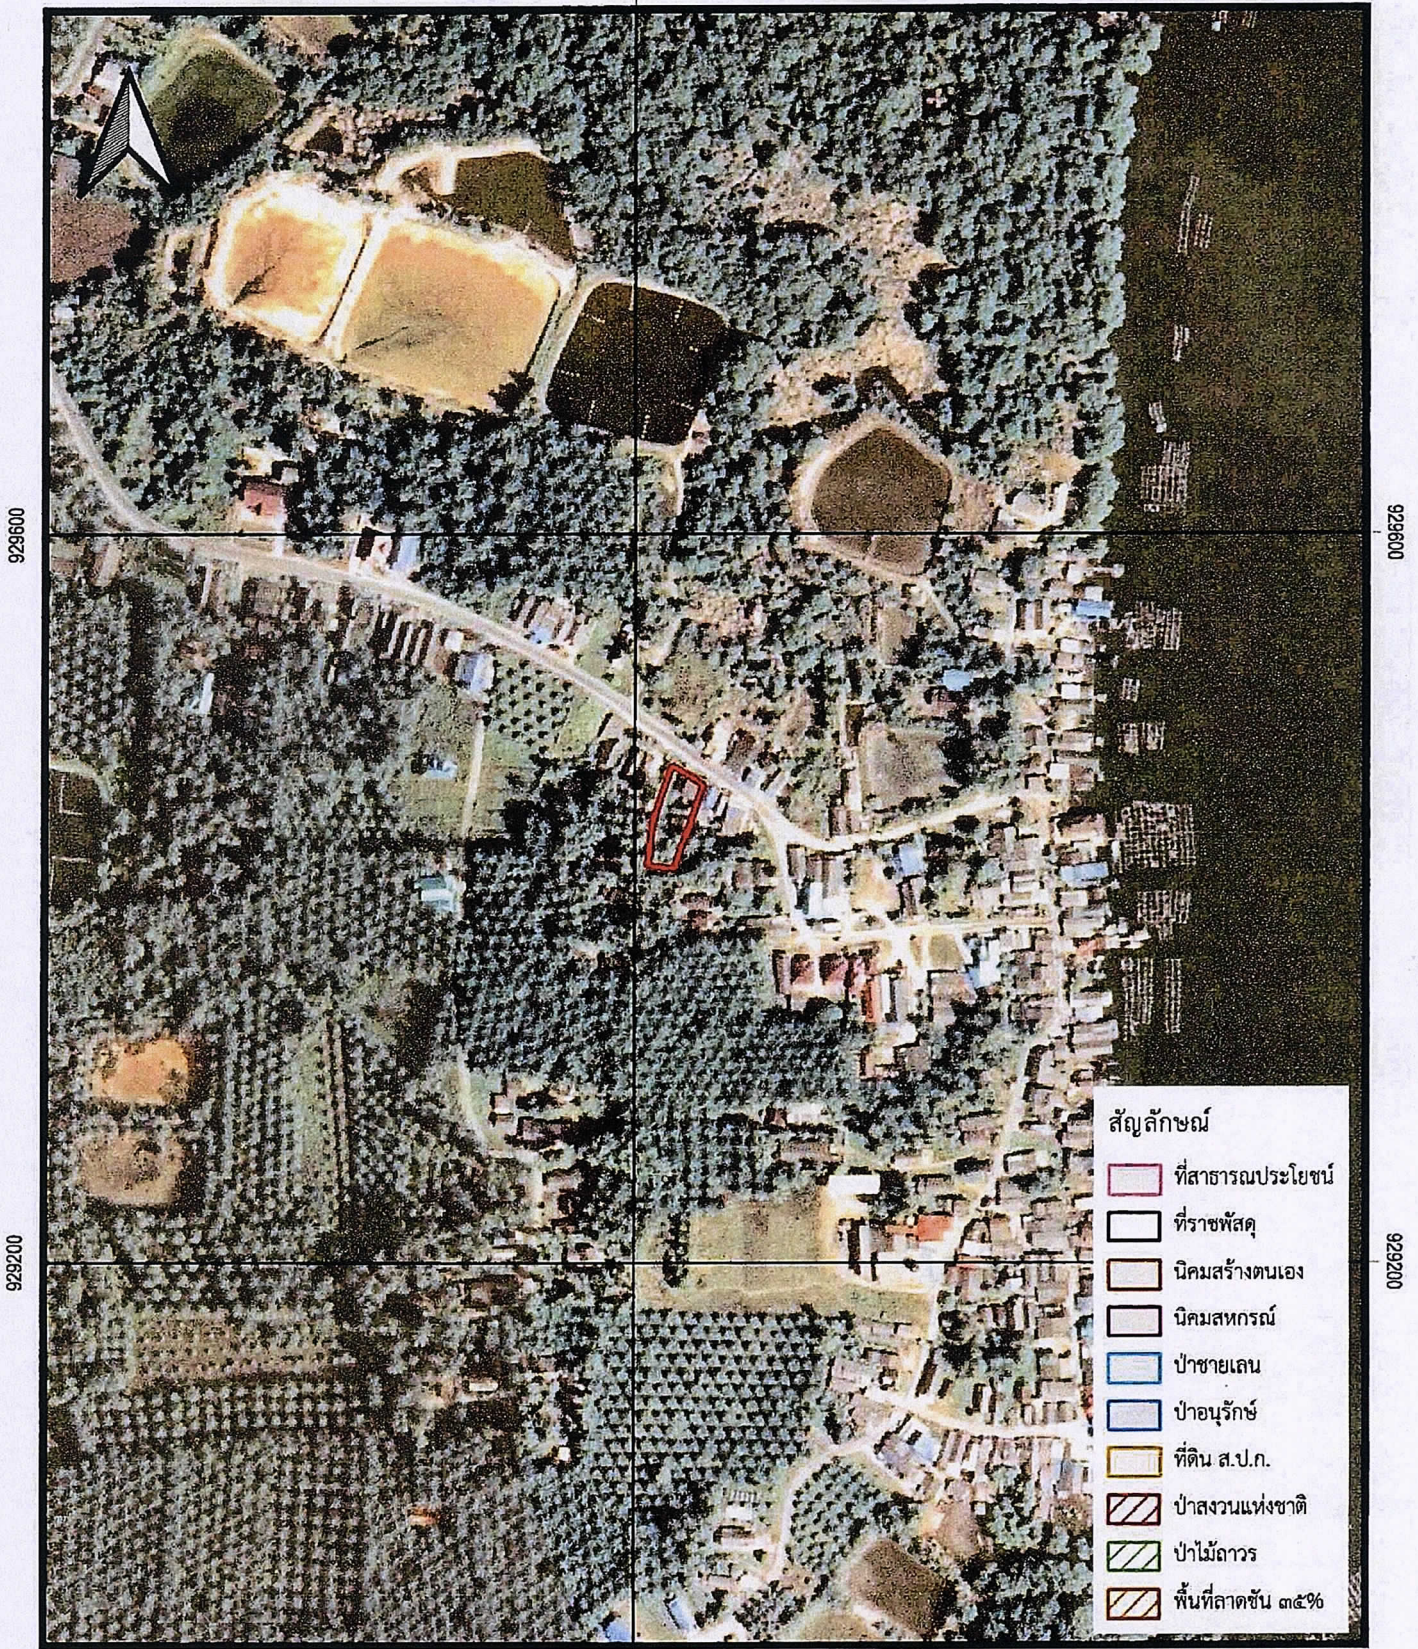

INDIAN 1975 / UTM Zone 47 N

ระวางแผนที่ที่มีการกำหนดแนวเขตพื้นที่อนุรักษ์

มาตราส่วน ๑:๔,๐๐๐

0 50 100 150 200 m

ลงชื่อ.....

(นางสาวกมลวรรณ เกตุแก้ว)

ตำแหน่ง นายช่างรังวัดชำนาญงาน

ผู้จัดทำแผนที่

(นายกรัณย์ วัชรสินธุ์) สำนักงานที่ดินจังหวัดพังงา
นักวิชาการที่ดินปฏิบัติการ



๒๗ มี.ค. ๒๕๖๘

ระวาง..... 4725 IV 6028-6 (1/1000)

มาตราส่วน..... ๑/๑๐๐๐

รูปแผนที่ลงระวางเนื่องจาก

ประเภทการรังวัด.....

ออกโฉนดที่ดิน

ราย.....

นางหรือเนี้ย สังกัณ

ตำบล.....

อำเภอ.....

ตำบล.....

จังหวัด.....

ผู้รังวัด.....

นางสาวกมลวรรณ เกตแก้ว

นายช่างรังวัดชำนาญงาน

รังวัดวันที่.....

๒๔ /

เมษายน

/๒๕๖๘

20/12/2566 1007

ร.ว.12: 95/2567

รังวัดโดยวิธีแผนที่ชั้น 1 (RTK GNSS NETWORK)



929500.0 น.

เก้า
9ง
6366เก้าหายปักใหม่
9ง
3193

ทางหลวงชนบท(สายบ้านโคกไคร-บ้านห้วยปุด)

๓๙

เก้า
9ง
3177๒๒๙
(๓๓๕๘)
๐-๒-๔๒

๔๑

๕๐

เก้า
9ง
9294

๔๖

เก้า
9ง
1498

929400.0 น.

460800.0 อ.

460900.0 อ.

ได้ตรวจการลงที่หมาย
ในระวางถูกต้องแล้ว

ลงชื่อ.....

หัวหน้าฝ่ายรังวัด

นางสาวกมลวรรณ

นางสาวกมลวรรณ เกตแก้ว
รังวัดวันที่.....

๒๗ มค ๒๕๖๘

หมายเหตุ ได้ลงที่หมายในระวาง..... 4725 IV 6028-6มาตราส่วน..... 1 : 1000

พิมพ์ใช้ในราชการเมื่อ พ.ศ. ๒๕๖๓

ถ้าเป็นรูปแผนที่แบ่งแยก แม้สามารถจะให้ผู้แบ่งแยก และผู้รับแยกรับรองรูปแผนที่ได้
ก็ให้ลงชื่อรับรองไว้เสียด้วย วันที่.....เดือน.....พ.ศ.ข้าพเจ้าขอรับรองว่าได้ตรวจรูปแผนที่นี้แล้วเห็นว่า ตามที่เจ้าพนักงานได้ทำการรังวัดมานั้น
ถูกต้อง ตรงกับความประสงค์ของข้าพเจ้าทุกประการแล้ว

กรมที่ดิน

ผู้จำลอง

(นางสาวกมลวรรณ เกตแก้ว)

วันที่..... ๒๐ เม.ย. ๒๕๖๘

ผู้ตรวจ

(นายศุภชัย สุนใจ)

วันที่..... ๒๐ เม.ย. ๒๕๖๘

พิมพ์เมื่อวันที่ ๓๐/๔/๒๕๖๘