



(ท.ด.๓)

ประกาศ สำนักงานที่ดินจังหวัดสิงห์บุรี
เรื่อง แจกโฉนดที่ดิน

หนังสือสำคัญ ที่จะแจกคือ โฉนดที่ดินรายนายสมบัติ บุญแสง

(๑) ที่ดินหมู่ที่	๑	ตำบล	บางมัญ	อำเภอ	เมืองสิงห์บุรี
(๒) ที่ดินหมู่ที่		ตำบล		อำเภอ	
(๓) ที่ดินหมู่ที่		ตำบล		อำเภอ	
(๔) ที่ดินหมู่ที่		ตำบล		อำเภอ	
(๕) ที่ดินหมู่ที่		ตำบล		อำเภอ	
จังหวัด สิงห์บุรี					

ด้วยพนักงานเจ้าหน้าที่ได้ทำการรังวัดที่ดินเพื่อออกโฉนดที่ดินในท้องที่ตำบลอำเภอที่กล่าวข้างต้น
เสร็จเรียบร้อยแล้ว จึงประกาศให้ทราบทั่วกัน ถ้าผู้ใดจะคัดค้านประการใด ให้ยื่นคำคัดค้านต่อพนักงานเจ้าหน้าที่
ภายใน ๓๐ วัน นับแต่วันประกาศนี้เป็นต้นไป

ประกาศ ณ วันที่

- 3 ธ.ค. 2568

(ลงชื่อ)

(นางสาวโสภี อินทร์ถาวร)

พนักงานเจ้าหน้าที่

ประทับตราประจำตำแหน่ง

หนังสือแสดงสิทธิในที่ดินที่จะแจก คือโฉนดที่ดินรายนายสมบัติ บุญแสง โฉนดที่ดินเลขที่ ๓๓๓๓๒
เลขที่ดิน ๓๕๘ หน้าสำรวจ ๕๒๗๐ ตำบลบางมัญ อำเภอเมืองสิงห์บุรี จังหวัดสิงห์บุรี เนื้อที่ ๐-๐-๔๘.๑ ไร่

ตามหลักฐานเดิม คือ หนังสือรับรองการทำประโยชน์ (น.ส.๓) เลขที่ ๓๐๕/๑๖๒ เล่ม ๓ หน้า ๓๓
หมู่ที่ ๑ ตำบลบางมัญ อำเภอเมืองสิงห์บุรี จังหวัดสิงห์บุรี เนื้อที่ ๐-๑-๐๐ ไร่


รายละเอียดแปลงที่ดินที่ขอออกโฉนดที่ดินปรากฏตามรูปแผนที่แนบท้ายประกาศฯ นี้


หมายเหตุ เมื่อประกาศครบกำหนด ๓๐ วัน ไม่มีผู้ใดโต้แย้งคัดค้าน และพนักงานเจ้าหน้าที่ได้ตรวจสอบแล้วว่าถูกต้องครบถ้วน
ตามขั้นตอน วิธีการของระเบียบและกฎหมายก็จะดำเนินการออกโฉนดที่ดินให้แก่ผู้ขอต่อไป

ประเภทการรังวัด ออกโฉนดที่ดิน นายสมบัติ บุญแสง

ตำแหน่งที่ดิน ระบาย 5038 | 5046-12 (1:1000) เลขที่ดิน ๓๕๘ หน้าสำรวจ ๕๒๗๐

ตำบลบางมัญ อำเภอเมืองสิงห์บุรี จังหวัดสิงห์บุรี

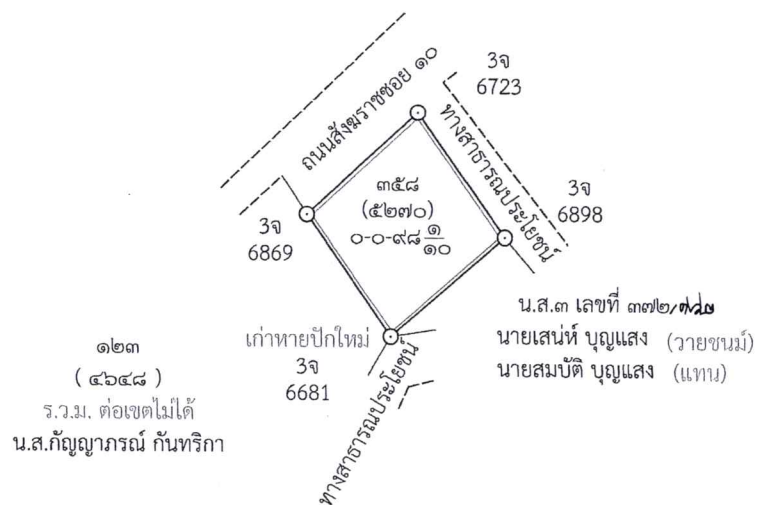

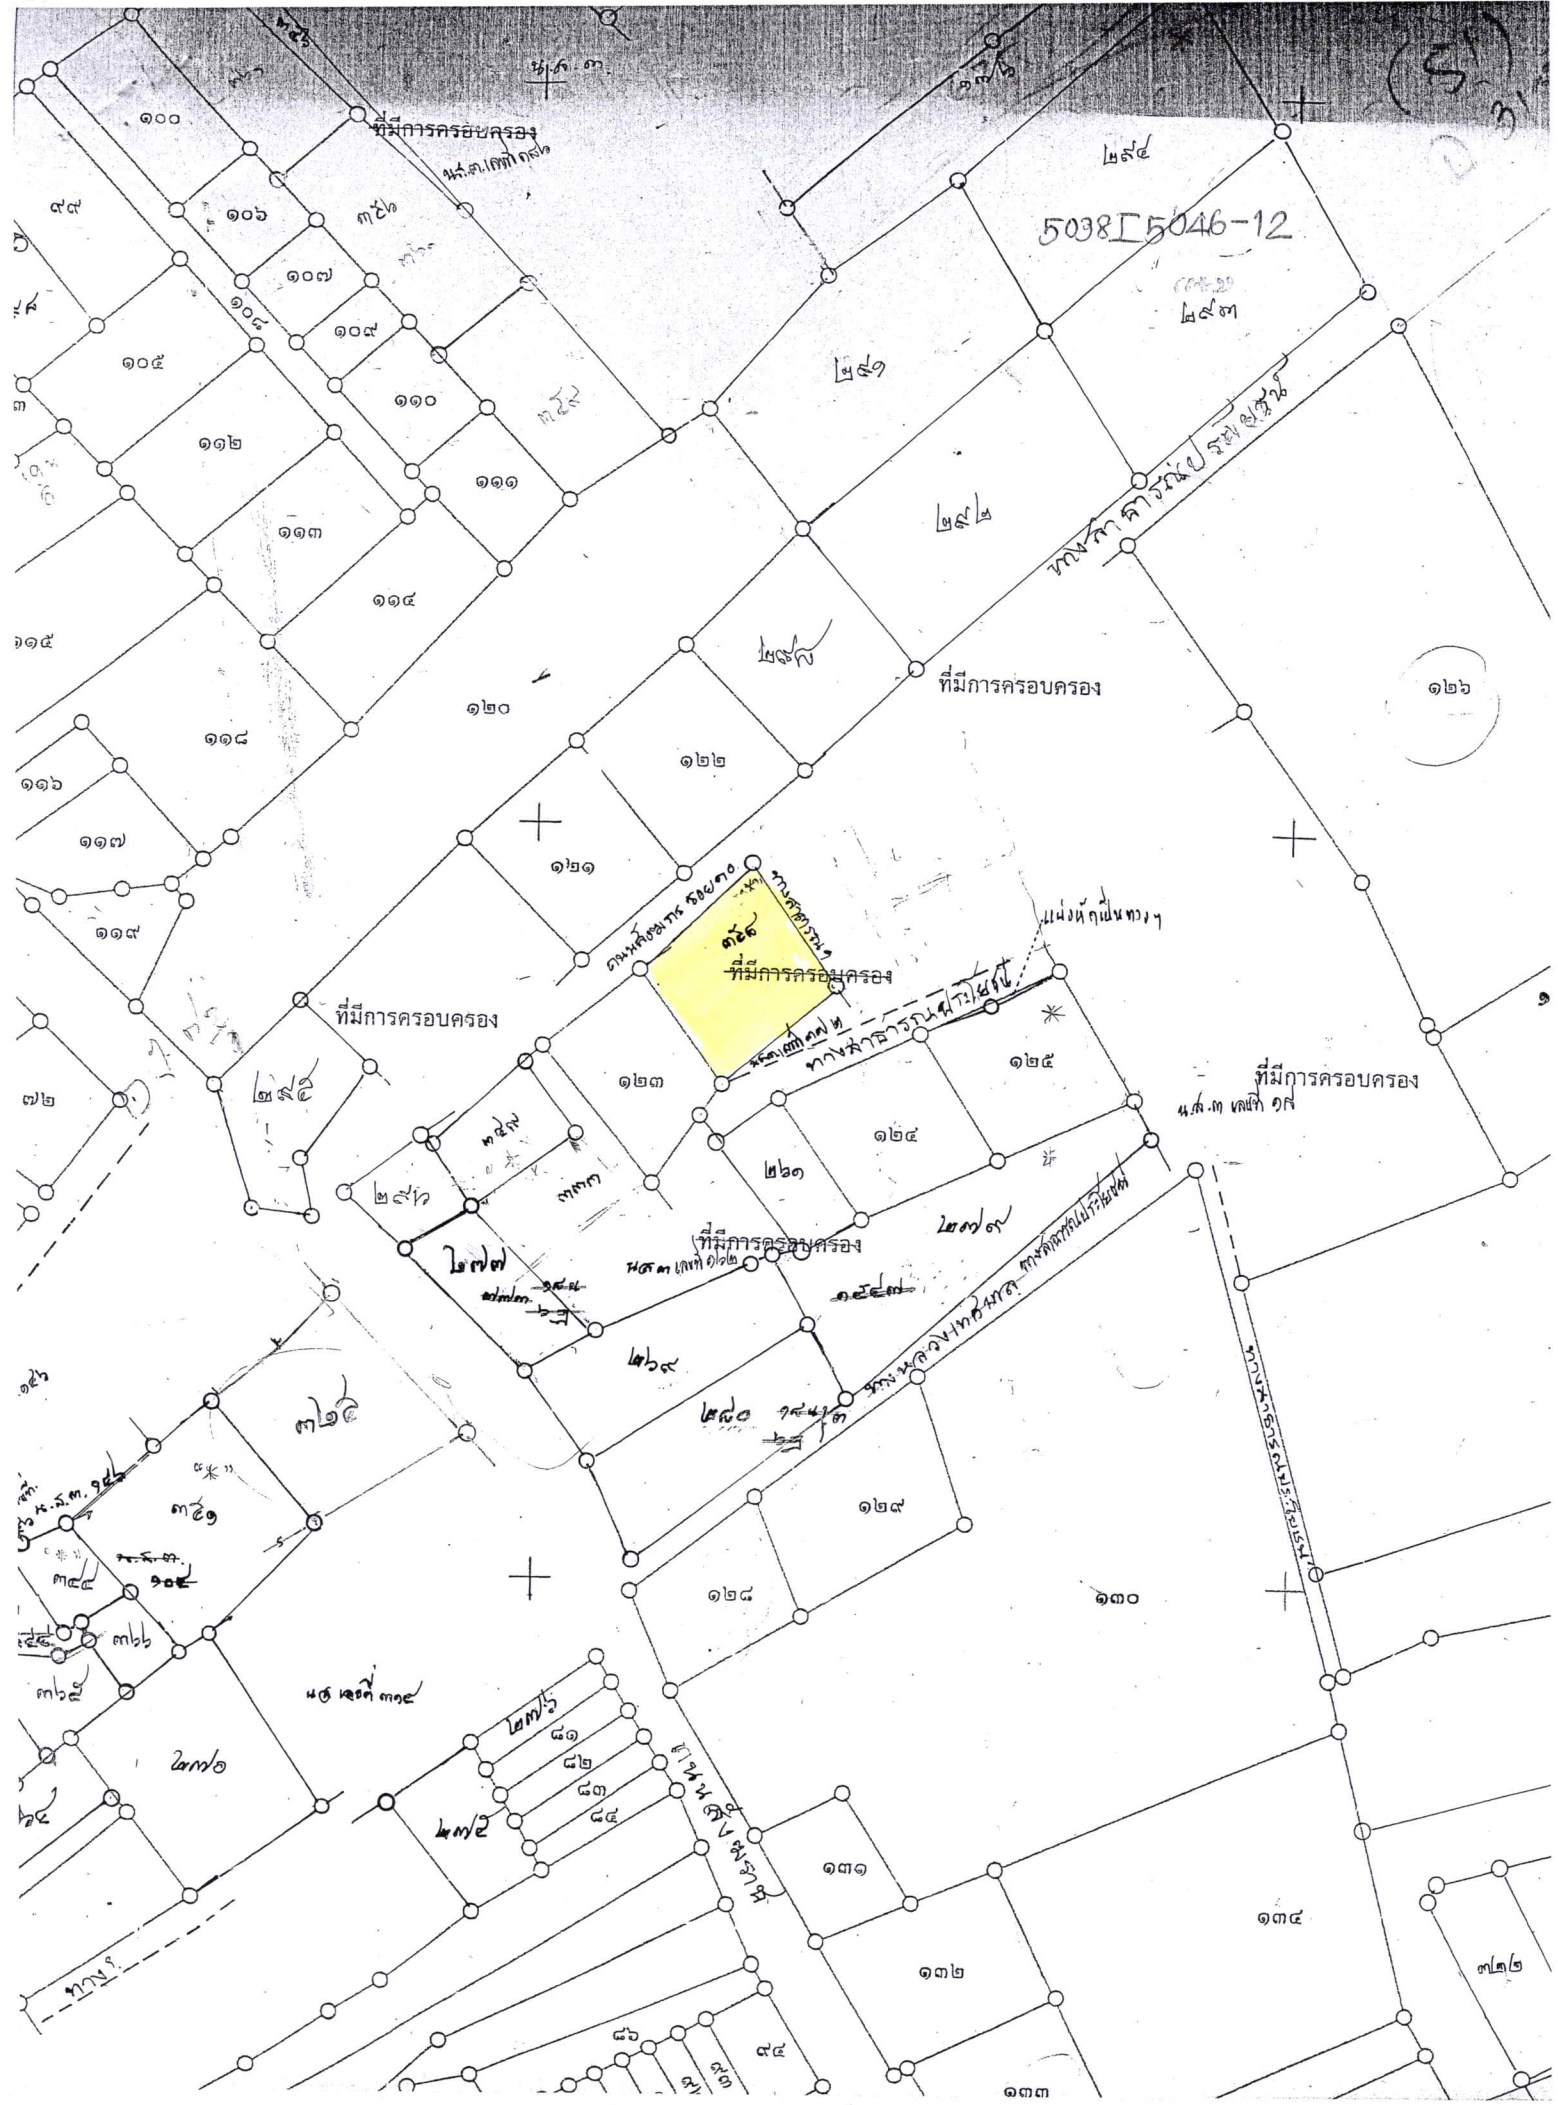

ระวาง..... 5038 | 5046-12 (1/1000) มาตราส่วน..... ๑/๑๐๐๐
 ประเภทการรังวัด..... ออกโฉนดที่ดิน ราย..... นายสมนัติ บุญแสง
 ตำบล..... บางมัญ อำเภอ..... เมืองสิงห์บุรี จังหวัด..... สิงห์บุรี
 ผู้รังวัด..... นางจรัญ คล้ายศรี ตำแหน่ง..... นายช่างรังวัดชำนาญงาน รังวัดวันที่ ๒๐ / มิถุนายน / ๒๕๖๕
 17/03/2565-009
 ร.ว.12:726/2565 รังวัดโดยวิธีแผนที่ชั้น 1 (RTK GNSS NETWORK)



ถ้าเป็นรูปแผนที่แบ่งแยก แม้สามารถจะให้ผู้แบ่งแยก และผู้รับแยกรับรองรูปแผนที่ได้
 ก็ให้ลงชื่อรับรองไว้เสียด้วย วันที่.....เดือน.....พ.ศ.

ข้าพเจ้าขอรับรองว่าได้ตรวจสอบแผนที่นี้แล้วเห็นว่า ตามที่เจ้าพนักงานได้ทำการรังวัดมานั้น
 ถูกต้อง ตรงกับความประสงค์ของข้าพเจ้าทุกประการแล้ว

กรมที่ดิน

.....ผู้จำลอง
 (.....นางจรัญ คล้ายศรี.....)
 วันที่ 30 เม.ย. 2568 /
 (.....ผู้ตรวจ
 (.....นางสาวจิราพร เฉลยผิว.....)
 วันที่ 30 เม.ย. 2568 /

พิมพ์เมื่อวันที่ ๓๐/๔/๒๕๖๘ เวลา ๑๓.๓๑ น.