



ประกาศสำนักงานที่ดินจังหวัดยะลา สาขารามัน
แจกโฉนดที่ดิน ราชนายเอกชัย ไชยเกตุ และผู้ถือกรรมสิทธิ์รวม

หนังสือสำคัญที่จะแจกคือ โฉนดที่ดิน เลขที่ 71859 หน้าสำรวจ 6931 เลขที่ดิน 190 ต.เนินงาม

(๑)	ที่ดินหมู่ที่ -	ตำบล เนินงาม	อำเภอ รามัน
(๒)	ที่ดินหมู่ที่	ตำบล	อำเภอ
(๓)	ที่ดินหมู่ที่	ตำบล	อำเภอ
(๔)	ที่ดินหมู่ที่	ตำบล	อำเภอ
(๕)	ที่ดินหมู่ที่	ตำบล	อำเภอ

จังหวัด ยะลา

ด้วยพนักงานเจ้าหน้าที่ได้ทำการรังวัดที่ดินเพื่อออกเรื่อง โฉนดที่ดิน เลขที่ 71859 หน้าสำรวจ 6931 เลขที่ดิน 190 ต.เนินงาม

ในท้องที่ตำบล อำเภอที่กล่าวข้างต้นเสร็จแล้ว จึงขอประกาศให้ทราบทั่วกัน ถ้าผู้ใดจะคัดค้านประการใดให้ยื่นคำคัดค้านต่อพนักงานเจ้าหน้าที่ภายใน 30 วัน นับแต่วันประกาศนี้เป็นต้นไป

ประกาศ ณ วันที่ 4 เดือน มีนาคม พ.ศ. 2569

ลงชื่อ

นายกานต์พงศ์ แพร่ชินวงศ์

(นักวิชาการที่ดินชำนาญการ)



ประทับตราประจำตำแหน่ง

รายละเอียดแปลงที่ดินที่ขออนุญาตออกโฉนดที่ดินปรากฏตามรูปแผนที่แนบท้ายประกาศฯ นี้

หนังสือแสดงสิทธิในที่ดินที่จะแจกคือ โฉนดที่ดิน ราชนายเอกชัย ไชยเกตุ และผู้ถือกรรมสิทธิ์รวม ตามหลักฐานเดิมคือ น.ส.3 ก. เลขที่ 4393 เลขที่ดิน 465 ต.เนินงาม อ.รามัน จ.ยะลา เนื้อที่ 0-0-49 ไร่ ออกเป็นโฉนดที่ดิน เลขที่ 71859 หน้าสำรวจ 6931 เลขที่ดิน 190 ต.เนินงาม อ.รามัน จ.ยะลา เนื้อที่ 0-0-49.4 ไร่

หมายเหตุ : เมื่อประกาศครบกำหนด 30 วัน ไม่มีผู้โต้แย้งคัดค้าน และพนักงานเจ้าหน้าที่ได้ตรวจสอบแล้วว่าถูกต้องครบถ้วนตามขั้นตอน วิธีการของระเบียบและกฎหมายก็จะดำเนินการออกโฉนดที่ดินให้แก่ผู้ขอต่อไป

ประเภทการรังวัด..... ออกโฉนดที่ดิน..... ผู้ขอ..... ๑. นายเอกชัย ไชยเกตุ..... ๒. นางสาววันดี ไชยเกตุ
 ตำแหน่งที่ดิน ระบุว่า..... 5222.11.5820-1 (1:2000)..... เลขที่ดิน..... ๑๙๐.....
 ตำบล..... เนินงาม..... อำเภอ..... รามัน..... จังหวัด..... ยะลา.....

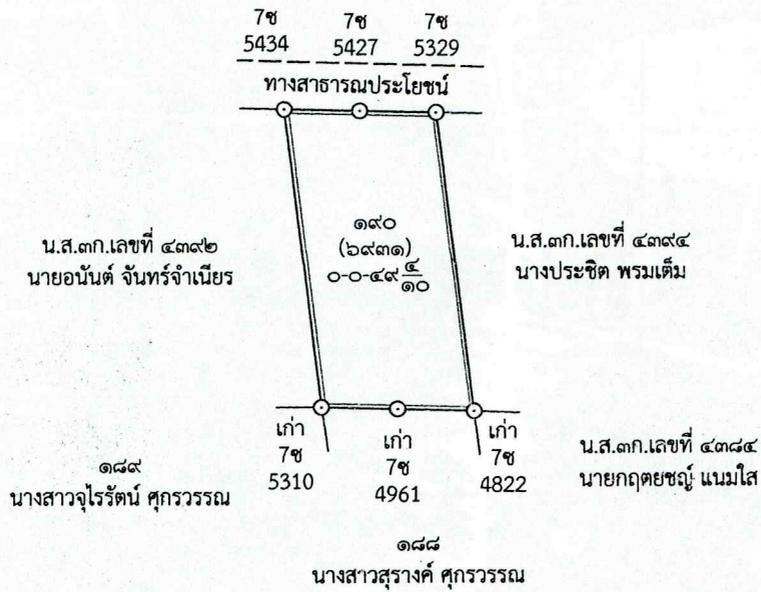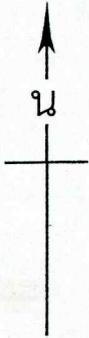

แผนที่ประกอบการพิจารณาโฉนดที่ดิน รายนายเอกชัย ไชยเกตุ และผู้ถือกรรมสิทธิ์รวม
หลักฐานเดิม น.ส.๓ก เลขที่ ๔๓๙๓ ตำบลเนินงาม อำเภอรามัน จังหวัด ยะลา

757800

758000

758200

722200

722000

721800

721600

721400


722200

722000

721800

721600

721400

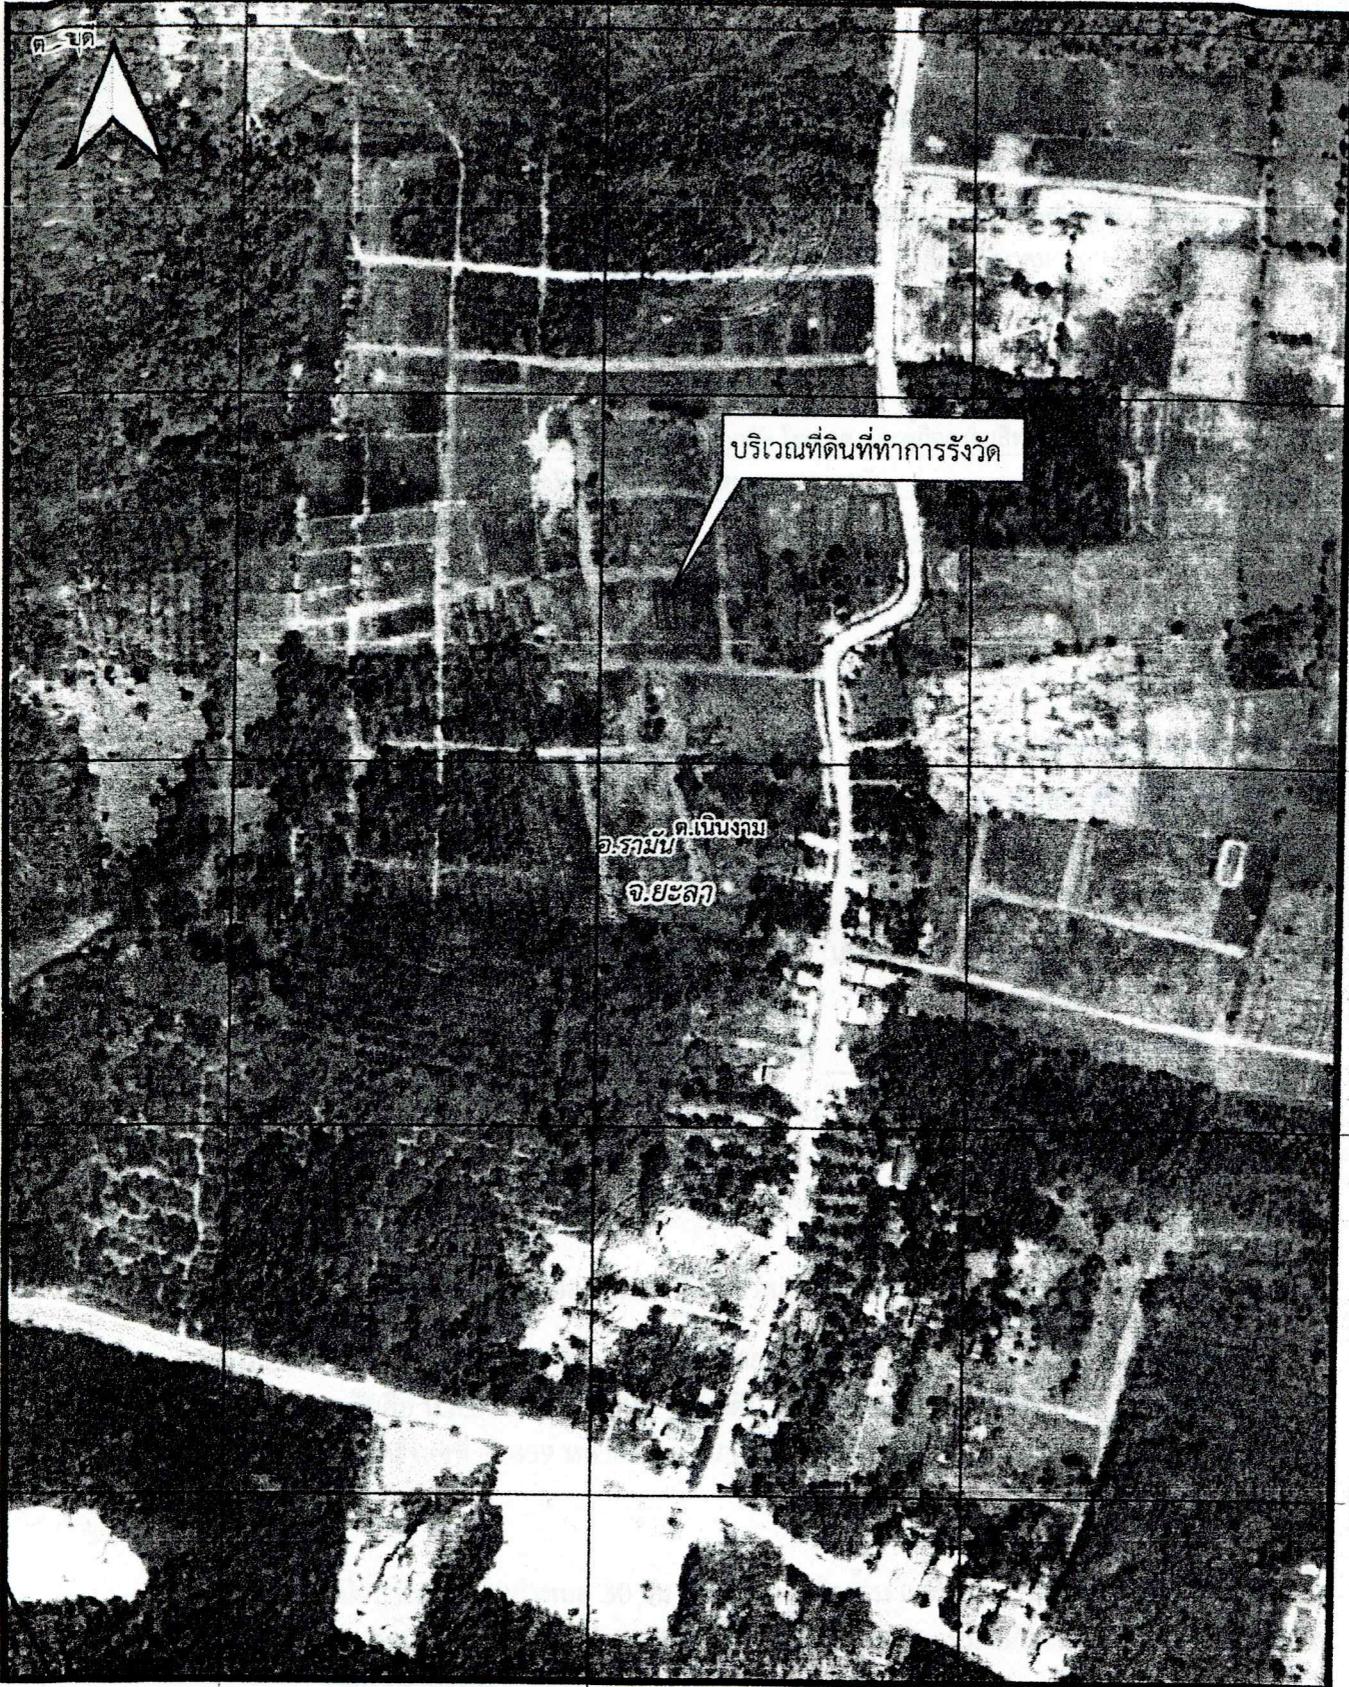


757800

758000

758200

INDIAN 1975 / UTM Zone 47 N

ภาพถ่ายทางอากาศ Ortho สี พ.ศ.๒๕๔๕
มาตราส่วน ๑:๔,๐๐๐

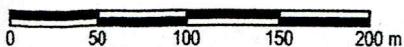

ลงชื่อ.....ผู้จัดทำแผน

(นายวรพิทักษ์ ศรีนวล)

ตำแหน่ง นายช่างรังวัดชำนาญงาน



สำนักงานที่ดินจังหวัดยะลา สาขารามัน