



ประกาศสำนักงานที่ดินจังหวัดยะลา สาขารามัน
แจกโฉนดที่ดิน นายต่อเลาะ ยามอง ผู้จัดการมรดกของ นายแหะมะ ยามอง

หนังสือสำคัญที่จะแจกคือ โฉนดที่ดิน เลขที่ 72352 หน้าสำรวจ 5943 เลขที่ดิน 84

- | | | | | | |
|-------|-----------------|------|--------|-------|-------|
| (๑) | ที่ดินหมู่ที่ - | ตำบล | วังพญา | อำเภอ | รามัน |
| (๒) | ที่ดินหมู่ที่ | ตำบล | | อำเภอ | |
| (๓) | ที่ดินหมู่ที่ | ตำบล | | อำเภอ | |
| (๔) | ที่ดินหมู่ที่ | ตำบล | | อำเภอ | |
| (๕) | ที่ดินหมู่ที่ | ตำบล | | อำเภอ | |

จังหวัด ยะลา

ด้วยพนักงานเจ้าหน้าที่ได้ทำการรังวัดที่ดินเพื่อออกเรื่อง โฉนดที่ดิน เลขที่ 72352 หน้าสำรวจ 5943 เลขที่ดิน 84

ในท้องที่ตำบล อำเภอที่กล่าวข้างต้นเสร็จแล้ว จึงขอประกาศให้ทราบทั่วกัน ถ้าผู้ใดจะคัดค้านประการใดให้ยื่นคำคัดค้านต่อพนักงานเจ้าหน้าที่ภายใน 30 วัน นับแต่วันประกาศนี้เป็นต้นไป

ประกาศ ณ วันที่ 25 เดือน กุมภาพันธ์ พ.ศ. 2569

ลงชื่อ

(นายกานต์พงษ์ แพร์จินวงศ์)
นักวิชาการที่ดินชำนาญการ
ระดับตราประจำตำแหน่ง


รายละเอียดแปลงที่ดินที่ขออกโฉนดที่ดินปรากฏตามรูปแผนที่แนบท้ายประกาศฯ นี้

หนังสือแสดงสิทธิในที่ดินที่จะแจกคือ โฉนดที่ดิน รายนายต่อเลาะ ยามอง ผู้จัดการมรดกของ นายแหะมะ ยามอง

ตามหลักฐานเดิมคือ น.ส.3 ก. เลขที่ 3970 เลขที่ดิน 1003 ต.วังพญา อ.รามัน จ.ยะลา เนื้อที่ 5-3-00 ไร่ ออกเป็นโฉนดที่ดิน เลขที่ 72352 หน้าสำรวจ 5943 เลขที่ดิน 84 ต.วังพญา อ.รามัน จ.ยะลา เนื้อที่ 0-1-38.9 ไร่

หมายเหตุ : เมื่อประกาศครบกำหนด 30 วัน ไม่มีผู้โต้แย้งคัดค้าน และพนักงานเจ้าหน้าที่ได้ตรวจสอบแล้วว่าถูกต้องครบถ้วนตามขั้นตอน วิธีการของระเบียบและกฎหมายก็จะดำเนินการออกโฉนดที่ดินให้แก่ผู้ขอต่อไป

ประเภทการรังวัด.....ออกโฉนดที่ดิน..... ผู้ขอ..... นายดอเลื้อย ยามอง(ผู้จัดการมรดก นายแหะมะ ยามอง)
 ตำแหน่งที่ดิน ระวัง..... 5222.๖.6020-2,4 (1:2000) เลขที่ดิน..... ๘๕๕
 ตำบล..... วังพญา..... อำเภอ..... รามัน..... จังหวัด..... ยะลา

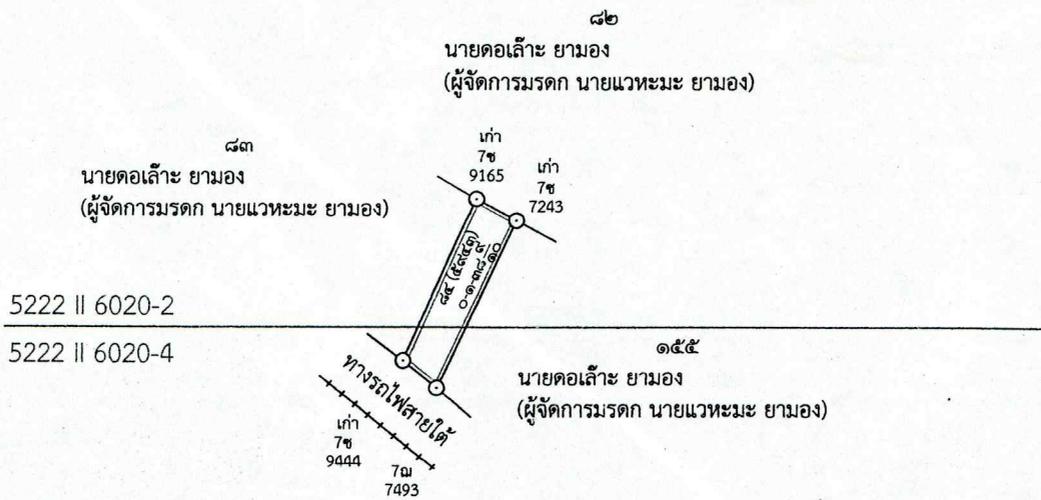

แผนที่ประกอบการพิจารณาโฉนดที่ดิน ระบายต่อเลื้อย ยามอง (ผู้จัดการมรดกนายแหวะมะ ยามอง)
หลักฐานเดิม น.ส.๓ก.เลขที่ ๓๙๗๐ ตำบลวังพญา อำเภอรามัน จังหวัด ยะลา

760800

761000

761200

761400

721200

721200

721000


721000

720800

720800

720600

720600

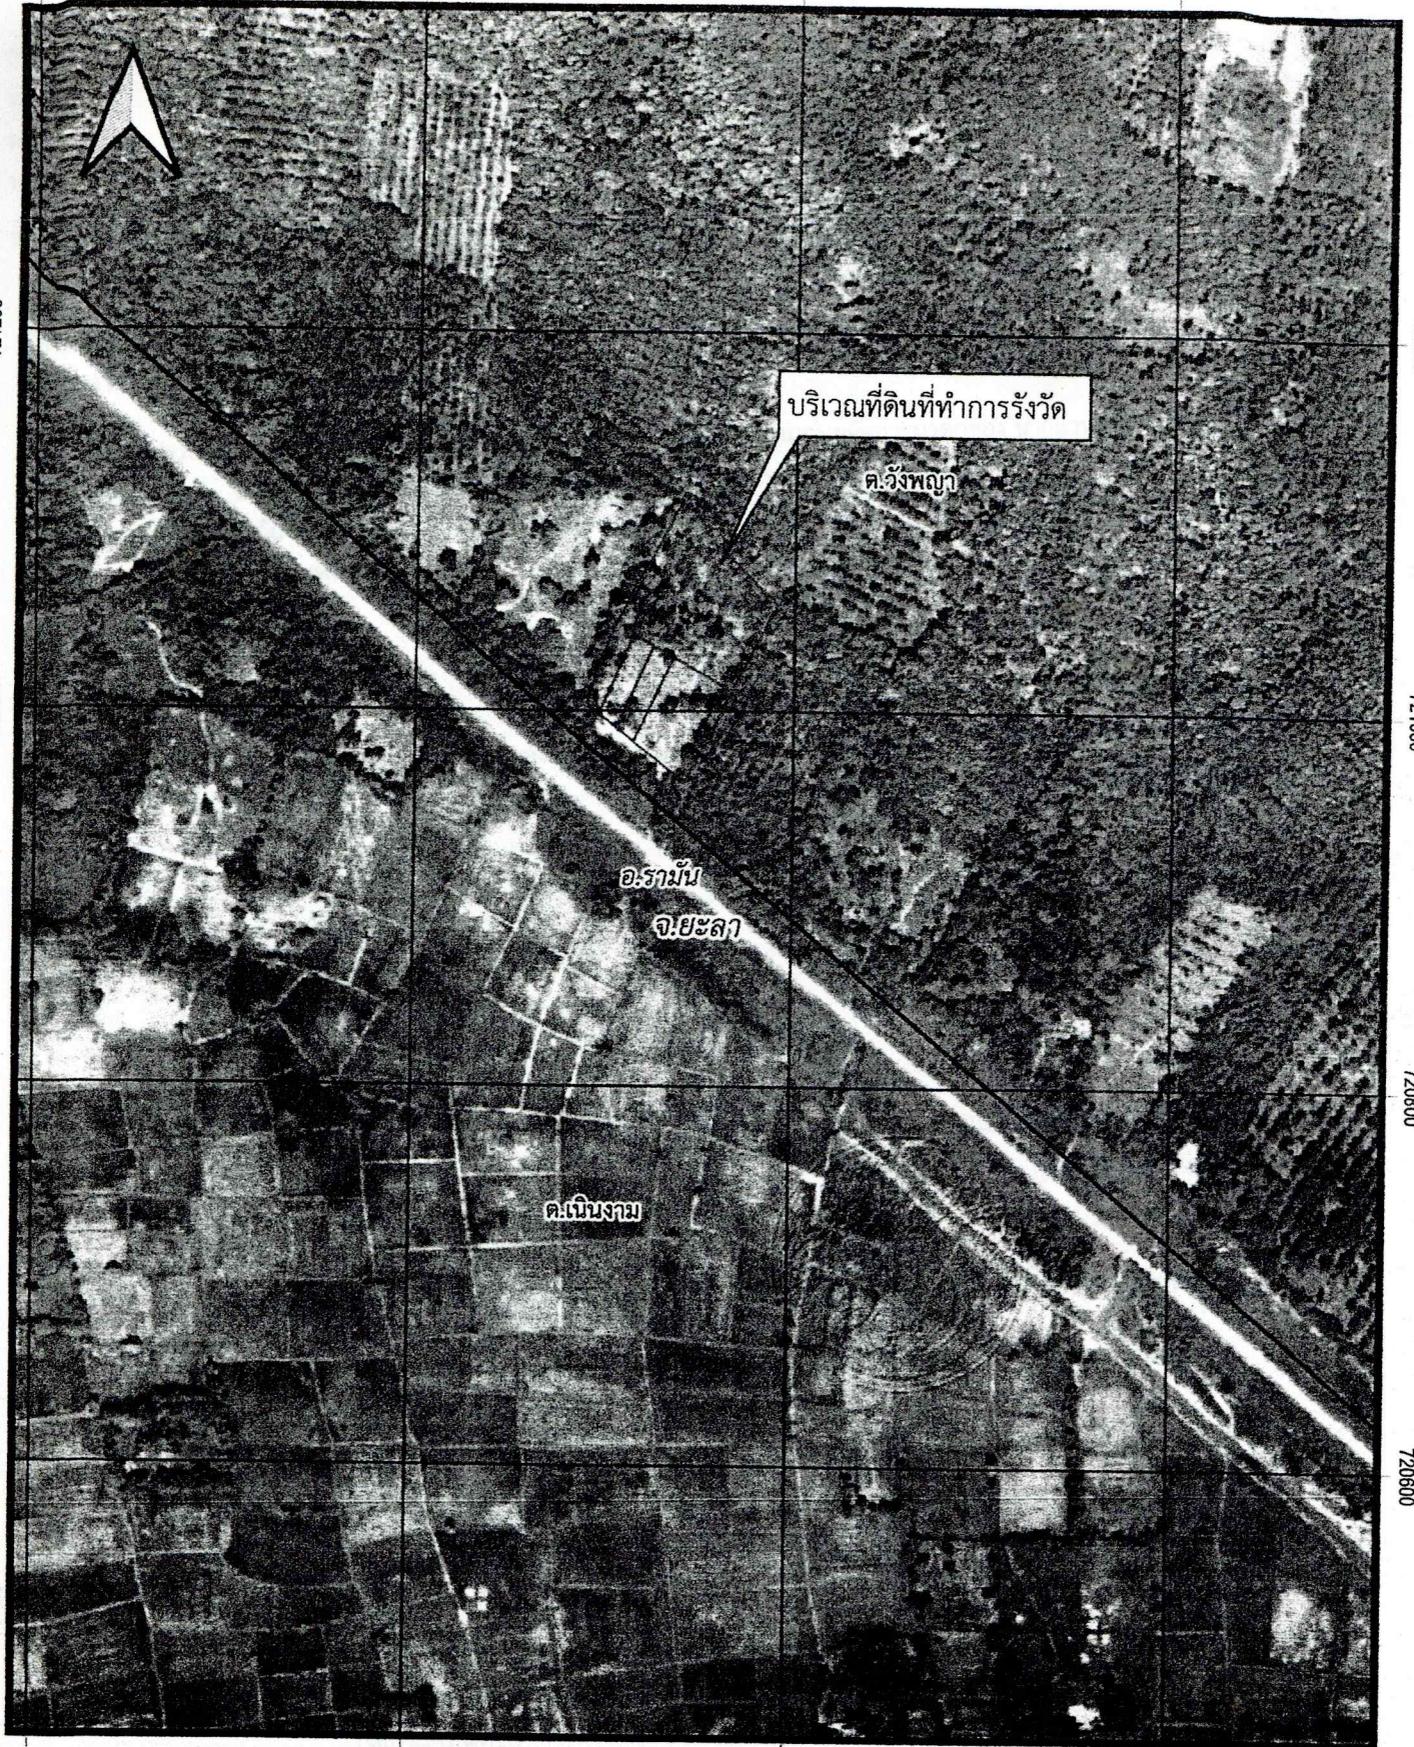

760800

761000


761200

761400

INDIAN 1975 / UTM Zone 47 N

ภาพถ่ายทางอากาศ Ortho สี พ.ศ.๒๕๔๕

มาตราส่วน ๑:๕,๐๐๐

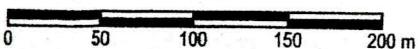

ลงชื่อ.....ผู้จัดทำแผนที่

(นายวรพิทักษ์ ศรีนวล)

ตำแหน่ง นายช่างรังวัดชำนาญงาน



สำนักงานที่ดินจังหวัดยะลา สาขารามัน