



ที่ สท๐๐๒๐.๐๓/๔๙๔๕

สำนักงานที่ดินจังหวัดสุโขทัย สาขาศรีสำโรง
ต.คลองตาล อ.ศรีสำโรง
จ.สุโขทัย ๖๔๑๒๐

วันที่ ๑ เดือน กรกฎาคม พ.ศ. ๒๕๖๙

เรื่อง การแจ้งผู้มีสิทธิในที่ดินข้างเคียงให้มาลงชื่อรับรองแนวเขตที่ดินหรือคัดค้านการรังวัด
เรียน นางแสงตะวัน ทิมทอง

ด้วย นางอิงอร บัณวงศ์รอด

ได้ขอ สอบเขตโฉนดที่ดิน

ที่ดินตาม โฉนดที่ดิน เลขที่ ๕๒๖๑

หมู่ที่ -

ตำบล/แขวง วังลึก

อำเภอ/เขต ศรีสำโรง

จังหวัด สุโขทัย

พนักงานเจ้าหน้าที่ได้ออกไปทำการ รังวัด

เสร็จแล้ว

เมื่อวันที่ ๑๙ เดือน มิถุนายน พ.ศ. ๒๕๖๙ ปรากฏว่าที่ดินแปลงนี้มีแนวเขตติดต่อกับที่ดินของท่าน
แต่เนื่องจากท่านหรือผู้แทนของท่าน ไม่ไประวางชี้แนวเขตและลงชื่อรับรองแนวเขตที่ดิน

ตาม โฉนดที่ดิน เลขที่ ๔๕๓๙๐

ซึ่งเป็นที่ดินของท่าน โดยสำนักงานที่ดินได้มีหนังสือ

เรื่อง การระวางชี้แนวเขตและลงชื่อรับรองเขตที่ดิน แจ้งให้ทราบทางไปรษณีย์ลงทะเบียนตอบรับ

ฉบับเลขที่ RG๒๓๒๖๑๙๕๕๓TH ลงวันที่ ๘ มิถุนายน ๒๕๖๙ และมี คุณแสงตะวัน ทิมทอง (รับเอง)

เป็นผู้รับแล้ว เมื่อวันที่ ๙ มิถุนายน ๒๕๖๙

ฉะนั้น จึงขอให้ท่านไปตรวจสอบแนวเขตที่ดินของท่านว่า ตามที่ผู้ขอพนักงานเจ้าหน้าที่ทำการ

รังวัดปักหลักเขตที่ดิน

ไว้แล้วนั้น จะเป็นการถูกต้องหรือหล่อมล้ำแนวเขตที่ดินของท่านหรือไม่

เสร็จแล้วขอให้ท่านไปพบพนักงานเจ้าหน้าที่เพื่อลงชื่อรับรองแนวเขตหรือคัดค้านภายในกำหนด ๓๐ วัน นับแต่วันที่ได้ส่ง

หนังสือนี้ หากท่านไม่ดำเนินการอย่างหนึ่งอย่างใด ภายในกำหนดดังกล่าว พนักงานเจ้าหน้าที่จะดำเนินการแก้ไขแผนที่

หรือเนื้อที่ให้แก่ผู้ขอ โดยไม่ต้องมีการรับรองแนวเขต ตามมาตรา ๖๙ ทวิ แห่งประมวลกฎหมายที่ดิน ซึ่งแก้ไขเพิ่มเติม

โดยพระราชบัญญัติแก้ไขเพิ่มเติมประมวลกฎหมายที่ดิน (ฉบับที่ ๔) พ.ศ. ๒๕๒๘

ขอแสดงความนับถือ

(นายสุธี สุธาคอร์)

พนักงานเจ้าหน้าที่

ฝ่ายรังวัด โทร. ๐๕๕ ๖๘๑ ๓๑๓ ต่อ ๑๒

นายช่างรังวัด นายกวินท์ ใจคำ สำนักงานช่างรังวัดเอกชน เอส สุโขทัยการรังวัด โทร. ๐๘๖-๒๐๑-๐๙๐๐,

(ลำดับรับเรื่อง ๔๐๐๓ วันที่ ๕ มิถุนายน ๒๕๖๙ ร.ว. ๑๒ ๓๑๒/๒๕๖๙)



(พ.ด. ๘๑)

ที่ สท๐๐๒๐.๐๓/๔๔๔๖

สำนักงานที่ดินจังหวัดสุโขทัย สาขาศรีสำโรง
ต.คลองตาล อ.ศรีสำโรง
จ.สุโขทัย ๖๔๑๒๐

วันที่ ๑ เดือน กรกฎาคม พ.ศ. ๒๕๖๙

เรื่อง การแจ้งผู้มีสิทธิในที่ดินข้างเคียงให้มาลงชื่อรับรองแนวเขตที่ดินหรือคัดค้านการรังวัด

เรียน ผู้อำนวยการสำนักงานเจ้าท่าภูมิภาค สาขาพิษณุโลก

สิ่งที่ส่งมาด้วย สำเนารูปแผนที่ ร.ว.๙ จำนวน ๑ ฉบับ

ด้วย นางอิงอร บัณฑิตศรีรอด

ได้ขอ สอบเขตโฉนดที่ดิน

ที่ดินตาม โฉนดที่ดิน เลขที่ ๕๒๖๑ หมู่ที่ -

ตำบล/แขวง วังลึก อำเภอ/เขต ศรีสำโรง จังหวัด สุโขทัย

พนักงานเจ้าหน้าที่ได้ออกไปทำการ รังวัด เสร็จแล้ว

เมื่อวันที่ ๑๙ เดือน มิถุนายน พ.ศ. ๒๕๖๙ ปรากฏว่าที่ดินแปลงนี้มีแนวเขตติดต่อกับที่ดินซึ่งอยู่ใน
ความดูแลของท่าน แต่เนื่องจากท่านหรือผู้แทนของท่าน ไม่ไประวางชี้แนวเขตและลงชื่อรับรองแนวเขตที่ดิน

ตาม คลองสาธารณะประโยชน์

ซึ่งเป็นที่ดินของท่าน โดยสำนักงานที่ดินได้มีหนังสือ

เรื่อง การระวางชี้แนวเขตและลงชื่อรับรองเขตที่ดิน แจ้งให้ทราบทางไปรษณีย์ ลงทะเบียนตอบรับ

ฉบับเลขที่ RG๒๓๒๖๑๙๕๔TH ลงวันที่ ๘ มิถุนายน ๒๕๖๙ และมีคุณเฉษฎา (เจ้าหน้าที่)

เป็นผู้รับแล้ว เมื่อวันที่ ๙ มิถุนายน ๒๕๖๙

ฉะนั้น จึงขอให้ท่านไปตรวจสอบแนวเขตที่ดินของท่านว่า ตามที่ผู้ขอพนักงานเจ้าหน้าที่ทำการ

รังวัดปักหลักเขตที่ดิน ไว้แล้วนั้น จะเป็นการถูกต้องหรือเหลื่อมล้ำแนวเขตที่ดินของท่านหรือไม่

เสร็จแล้วขอให้ท่านไปพบพนักงานเจ้าหน้าที่เพื่อลงชื่อรับรองแนวเขตหรือคัดค้านภายในกำหนด ๓๐ วัน นับแต่วันที่ได้อ่าน

หนังสือนี้ หากท่านไม่ดำเนินการอย่างหนึ่งอย่างใด ภายในกำหนดดังกล่าว พนักงานเจ้าหน้าที่จะดำเนินการแก้ไขแผนที่

หรือเนื้อที่ให้แก่ผู้ขอ โดยไม่ต้องมีการรับรองแนวเขต ตามมาตรา ๖๙ ทวิ แห่งประมวลกฎหมายที่ดิน ซึ่งแก้ไขเพิ่มเติม

โดยพระราชบัญญัติแก้ไขเพิ่มเติมประมวลกฎหมายที่ดิน (ฉบับที่ ๔) พ.ศ. ๒๕๒๘

ขอแสดงความนับถือ

(นายสุธี ตูลสุคนธ์)

นายช่างรังวัดอาวุโส ปฏิบัติราชการแทน
เจ้าพนักงานที่ดินจังหวัดสุโขทัย สาขาศรีสำโรง


ฝ่ายรังวัด โทร. ๐๕๕ ๖๘๑ ๓๑๓ ต่อ ๑๒

นายช่างรังวัด นายกวิทย์ ใจคำ สำนักงานช่างรังวัดเอกชน เอส สุโขทัยการรังวัด โทร. ๐๘๖-๒๐๑-๐๙๐๐,

(ลำดับรับเรื่อง ๔๐๐๓ วันที่ ๕ มิถุนายน ๒๕๖๙ ร.ว. ๑๒ ๓๑๒/๒๕๖๙)

ระวาง..... 4943 II 9296-15 (1/1000) มาตราส่วน..... ๑/๑๐๐๐
 ประเภทการรังวัด..... สอบเขตโฉนดที่ดิน ราย..... นางฉิ่งอร ปันวงศ์รอด
 ตำบล..... อำเภอ..... จังหวัด..... สุโขทัย
 ผู้รังวัด..... นายกวินท์ ใจคำ ตำแหน่ง..... ช่างรังวัดเอกชน รังวัดวันที่..... ๑๙ / มิถุนายน / ๒๕๖๙
 05/06/2569 4003
 ร.ว.12:312/2569

รังวัดโดยวิธีแผนที่ชั้น 1 (RTK GNSS NETWORK)

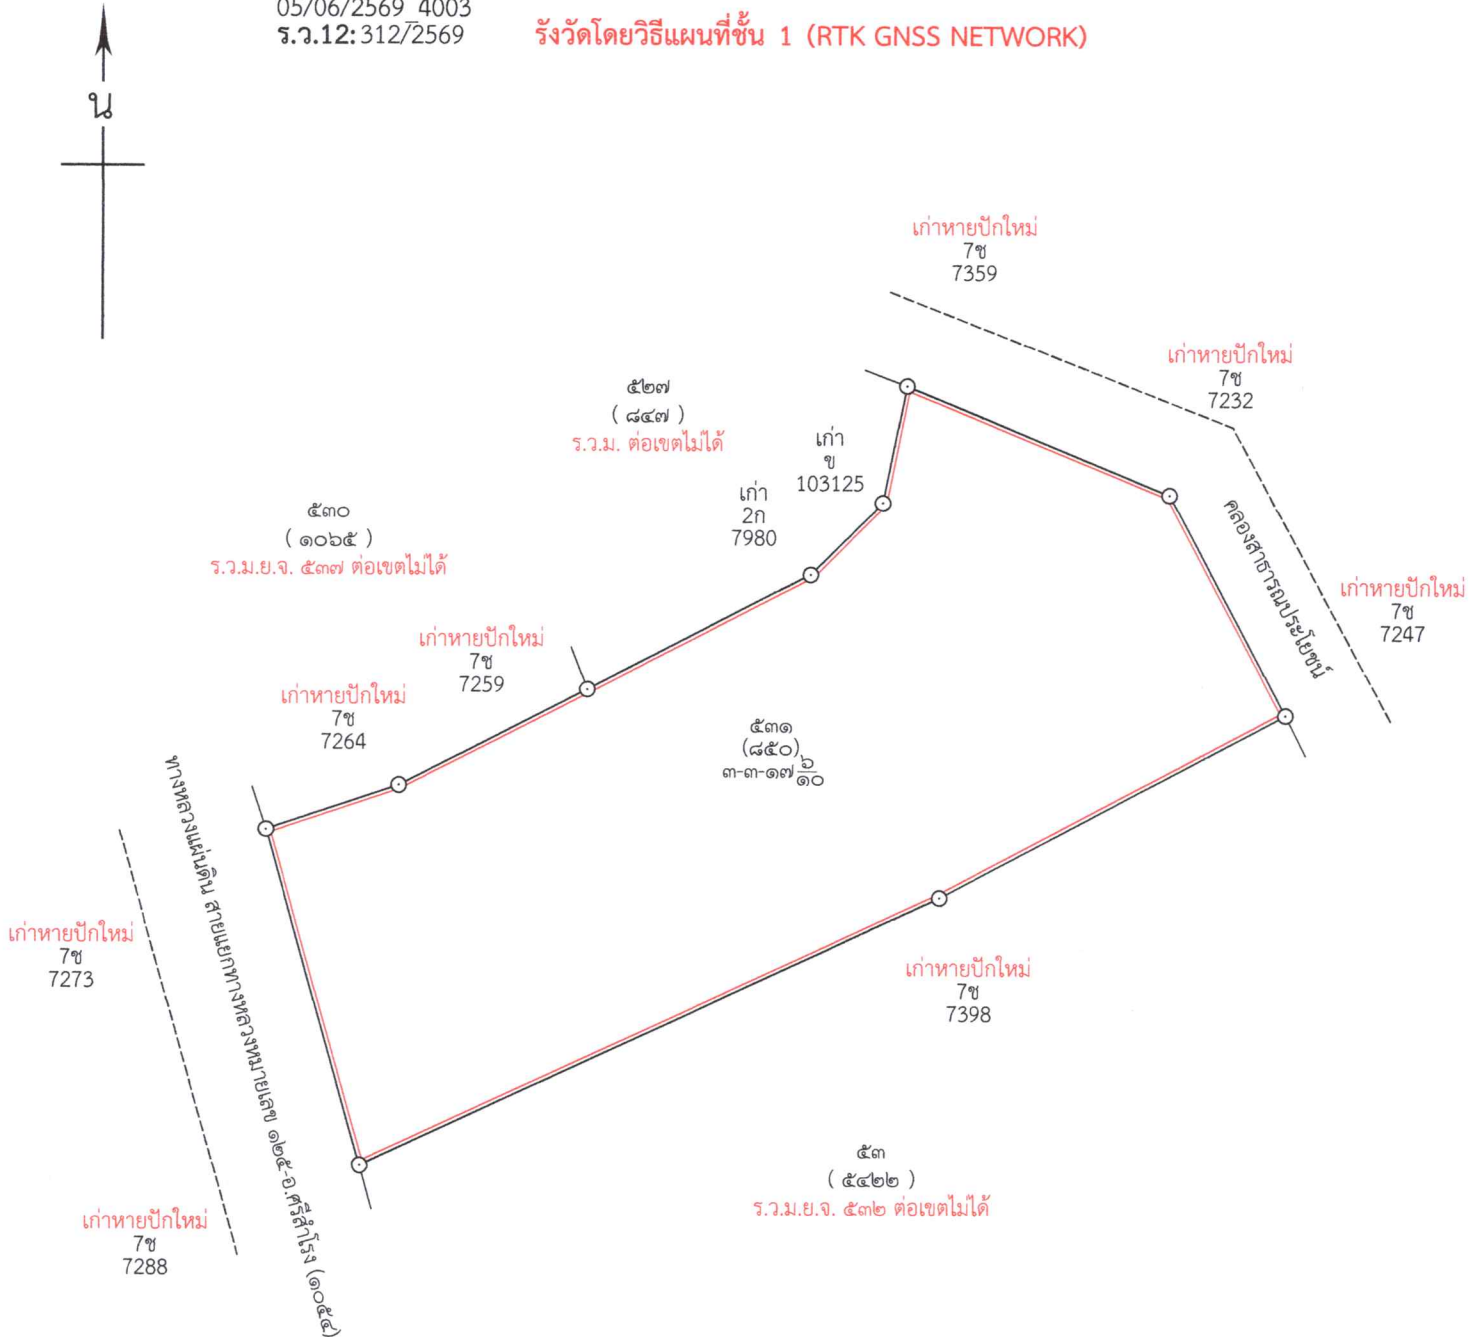

ถ้าเป็นรูปแผนที่แบ่งแยก แม้สามารถจะให้ผู้แบ่งแยก และผู้รับแยกรับรองรูปแผนที่ได้
 ก็ให้ลงชื่อรับรองไว้เสียด้วย วันที่.....เดือน.....พ.ศ.

ข้าพเจ้าขอรับรองว่าได้ตรวจสอบแผนที่นี้แล้วเห็นว่า ตามที่เจ้าพนักงานได้ทำการรังวัดมานั้น
 ถูกต้อง ตรงกับความประสงค์ของข้าพเจ้าทุกประการแล้ว

.....

กรมที่ดิน

.....ผู้จำลอง
 (.....นายกวินท์ ใจคำ.....)

วันที่.....๒๕ มิ.ย. ๒๕๖๙.....

.....ผู้ตรวจ
 (.....นายบรรณ รอดโรคา.....)

วันที่.....๒๕ มิ.ย. ๒๕๖๙.....

พิมพ์เมื่อวันที่ ๒๕/๖/๒๕๖๙ เวลา ๑๕.๐๖ น.