



(ท.ด. ๓)

ประกาศสำนักงานที่ดินจังหวัดกาฬสินธุ์ สาขาหนองสูง
ออกโฉนดที่ดิน(ระหว่างจำนอง)

หนังสือสำคัญที่จะแจกคือ

โฉนดที่ดิน

(๑)	ที่ดินหมู่ที่ 3	ตำบล หนองใหญ่	อำเภอ หนองสูง
(๒)	ที่ดินหมู่ที่	ตำบล	อำเภอ
(๓)	ที่ดินหมู่ที่	ตำบล	อำเภอ
(๔)	ที่ดินหมู่ที่	ตำบล	อำเภอ
(๕)	ที่ดินหมู่ที่	ตำบล	อำเภอ

จังหวัด กาฬสินธุ์

ด้วยพนักงานเจ้าหน้าที่ได้ทำการรังวัดที่ดินเพื่อออกเรื่อง

โฉนดที่ดิน

ในท้องที่ตำบล อำเภอที่กล่าวข้างต้นเสร็จแล้ว จึงขอประกาศให้ทราบทั่วกัน ถ้าผู้ใดจะคัดค้านประการใดให้ยื่นคำคัดค้านต่อ
พนักงานเจ้าหน้าที่ภายใน 30 วัน นับแต่วันประกาศนี้เป็นต้นไป

ประกาศ ณ วันที่

เดือน ๓๑ ส.ค. ๒๕๖๕ พ.ศ.

ลงชื่อ

ส.ต.ท.

(จ่านงค์ พลสนอง)

ประทับตราประจำตำแหน่ง

รายละเอียดแปลงที่ดินที่ขอยกโฉนดที่ดินปรากฏตามรูปแผนที่แนบท้ายประกาศฯ นี้


หนังสือสำคัญที่จะแจกคือ โฉนดที่ดิน ราย นายชูศักดิ์ ภูคำวงศ์

ตามหลักฐานเดิมคือหนังสือรับรองการทำประโยชน์ (น.ส.๓) จำนวน 1 แปลง น.ส.๓ เลขที่ 3 ตำบลหนองใหญ่
อำเภอหนองสูง จังหวัดกาฬสินธุ์ เนื้อที่ 10-0-0.0 ไร่

ออกเป็นโฉนดที่ดินเลขที่ดิน 325 หน้าสำรวจ 1103 ตำบลหนองใหญ่ อำเภอหนองสูง จังหวัดกาฬสินธุ์
เนื้อที่ 10-0-0 ไร่

หมายเหตุ : เมื่อประกาศครบกำหนด 30 วัน ไม่มีผู้โต้แย้งคัดค้าน และพนักงานเจ้าหน้าที่ได้ตรวจสอบแล้ว
ว่าถูกต้องครบถ้วนตามขั้นตอน วิธีการของระเบียบและกฎหมายก็จะดำเนินการออกโฉนดที่ดิน
ให้แก่ผู้ขอต่อไป


ทการรังวัด... ออกโฉนดที่ดิน..... ผู้ขอ..... นายชูศักดิ์ ภูคำวงศ์.....
 หน้าที่ดิน ระบาย..... 5642 III 0844 1044..... เลขที่ดิน..... ๓๒๕.....
 ตำบล..... หนองใหญ่..... อำเภอ..... หนองกงศรี..... จังหวัด..... กาฬสินธุ์.....

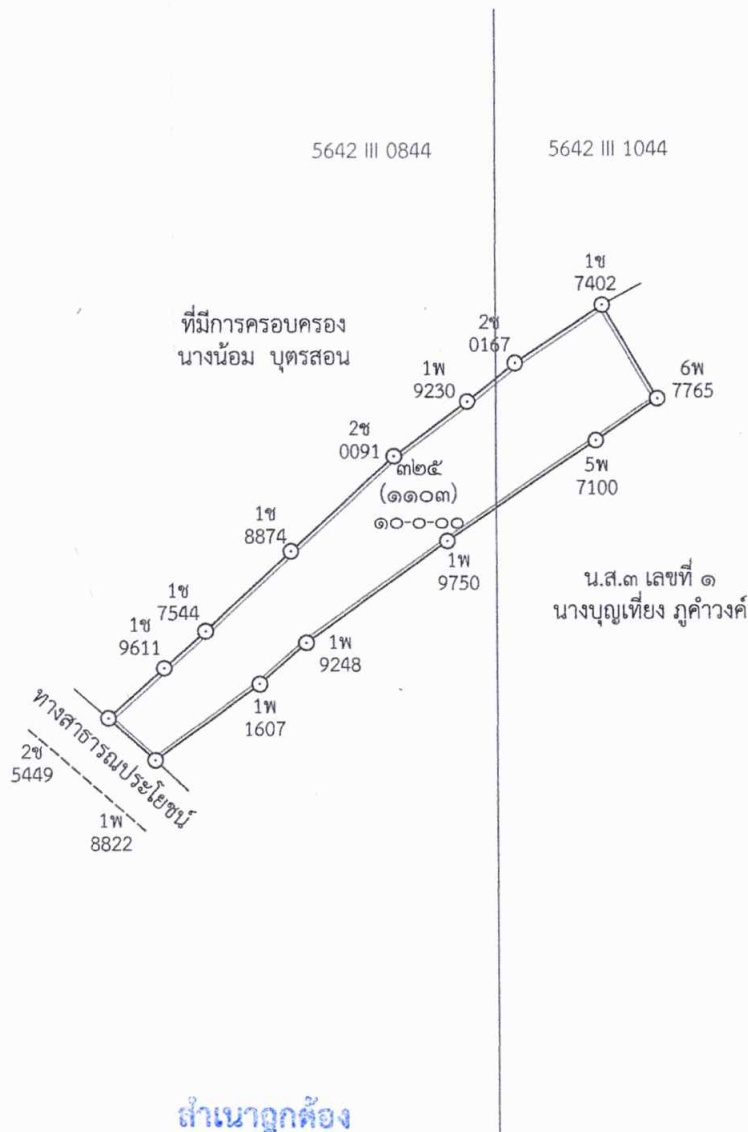

ดำเนินการ
 (นายอิทธิพล ช้อยจำปา)
 นักวิชาการที่ดินชำนาญการ

แผนที่ 1:50,000 Series L7017 Sheet 5642 III

รังวัดออกโฉนดที่ดินราย นายชูศักดิ์ ภูคำวงศ์

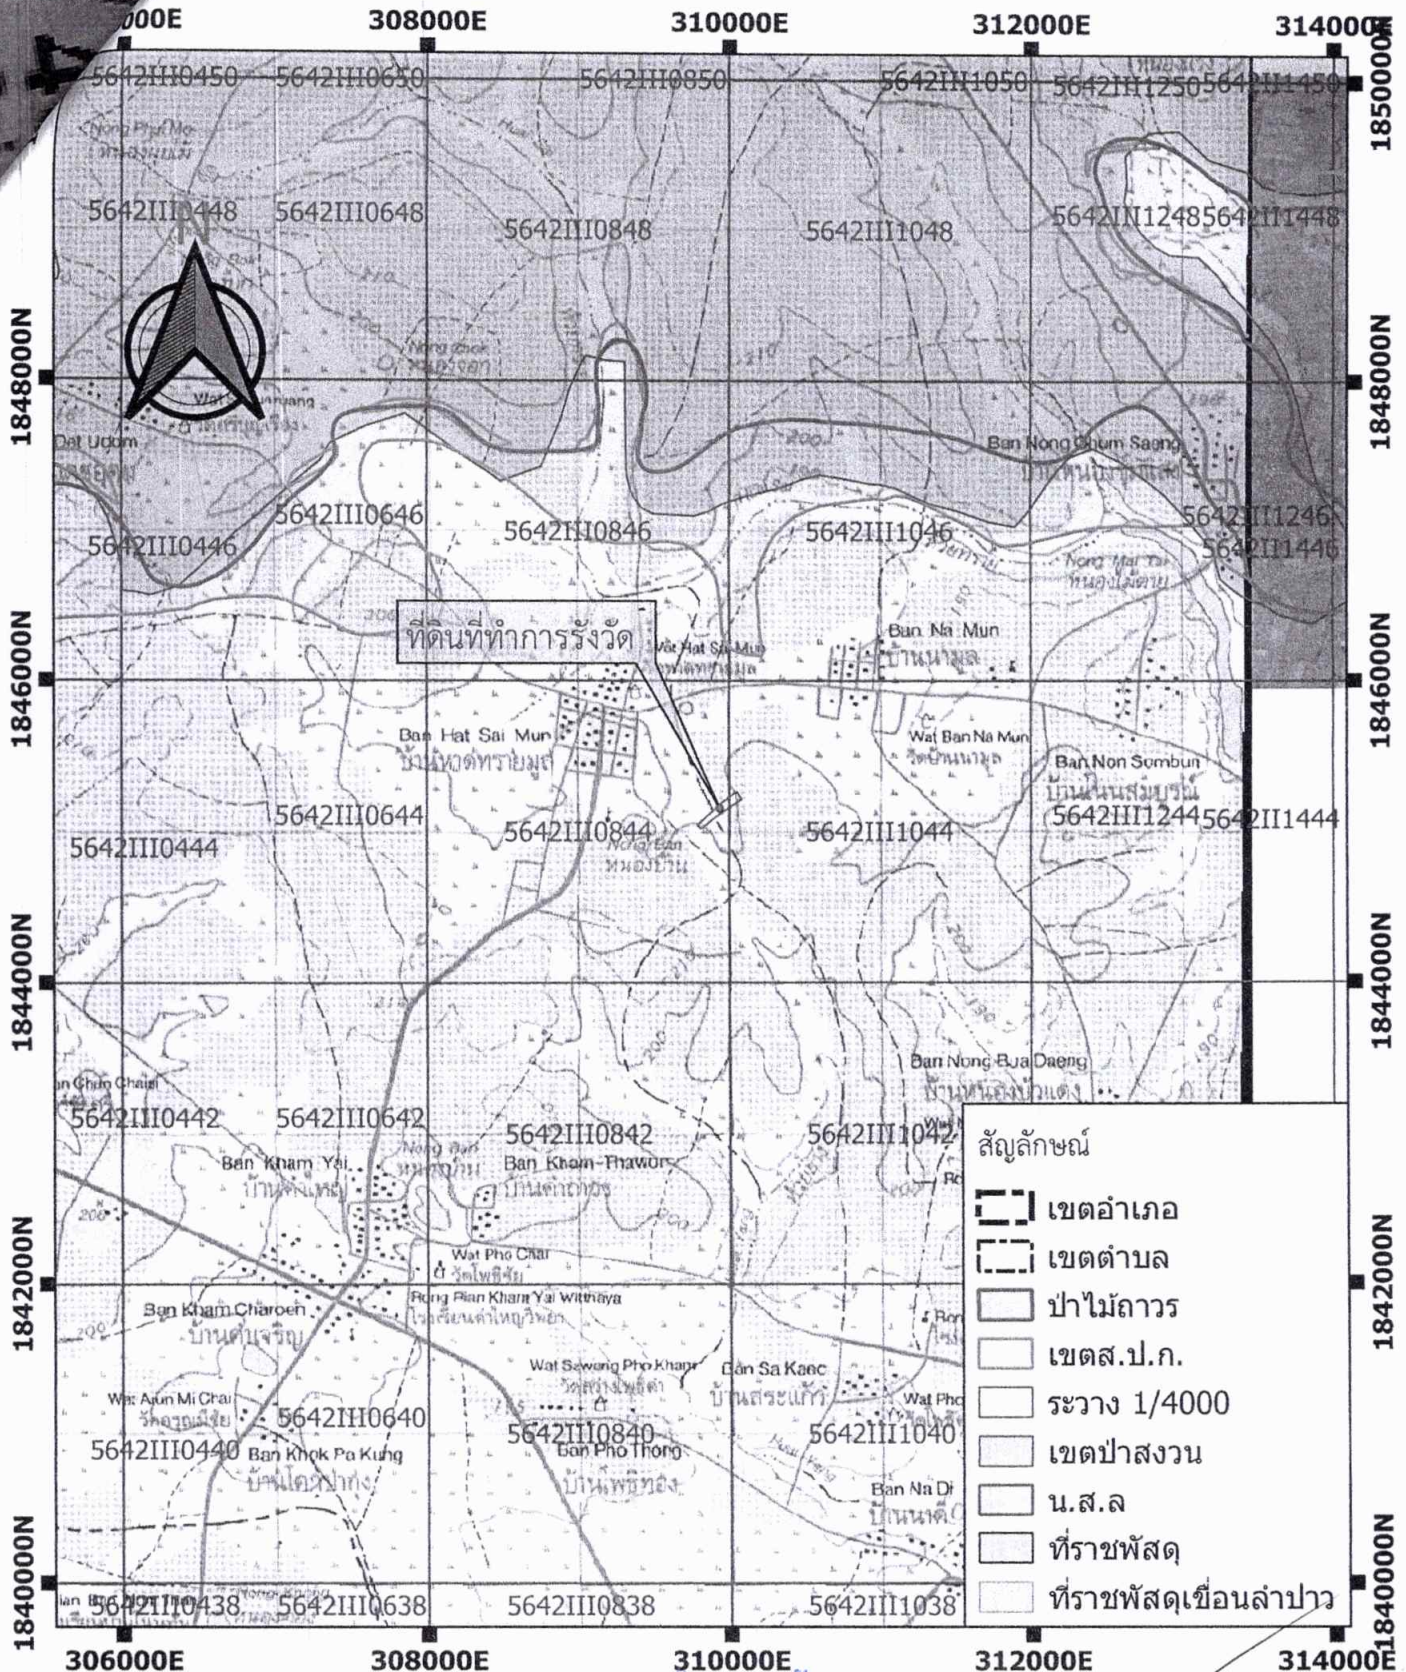


สำเนาถูกต้อง

1,000 0 1,000 2,000 m.

1:50,000 (นายอิทธิพล จ้อยจำปา)
นักวิชาการที่ดินชำนาญการ

(นายทรงศักดิ์ ชันอาสา)
นายช่างรังวัดชำนาญงาน

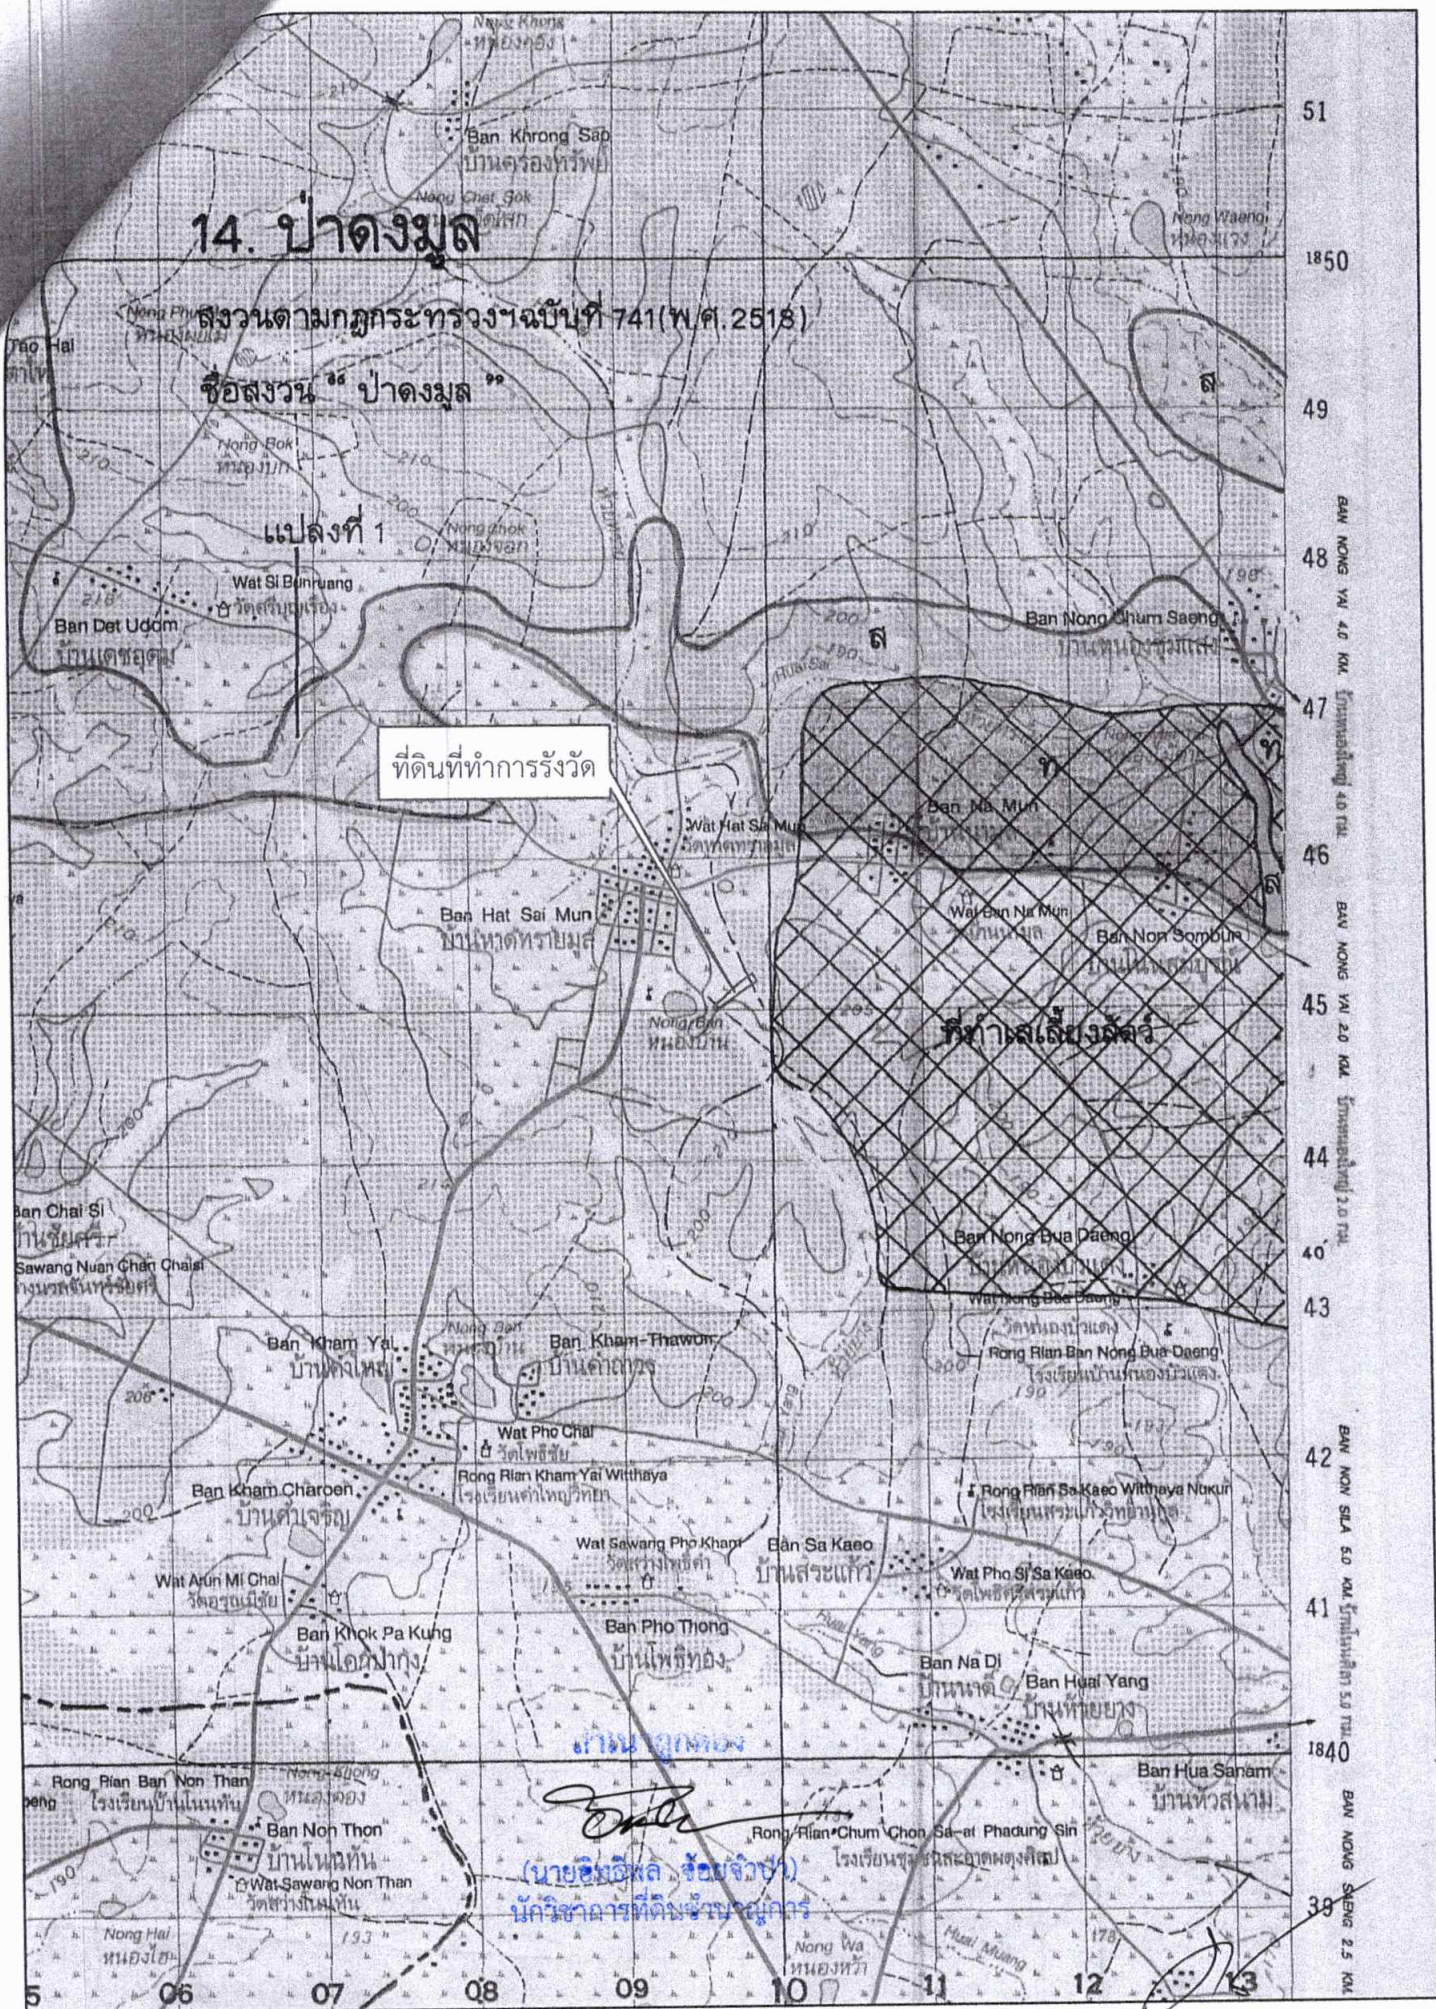

ภาพสีนู้

ระวาง 5642 III 0844,1044

309600E

310000E

1845200N

1845200N

1844800N

1844800N

กระทรวงมหาดไทย (ป่าช้าสาธารณะ)

ที่ดินที่ทำการรังวัด

5642III0844

5642III1044

309600E

310000E

ภาพถ่ายทางอากาศนี้ จัดทำขึ้นในปี พ.ศ. ๒๕๕๖

เส้นสีแดงแสดงแนวเขตที่ดินที่ขอรังวัด

สำเนาถูกต้อง

[Signature]

(นายอิทธิพล ช้อยจำปา)
นักวิชาการที่ดินชำนาญการ

ลงชื่อ.....ผู้จัดทำแผนที่

(นายทรงศักดิ์ ชื่นอาสา)

นายช่างรังวัดชำนาญงาน

- 7 ส.ค. 2559