



(ท.ด. ๓)

ประกาศสำนักงานที่ดินจังหวัดเชียงราย สาขาแม่จัน
ออกโฉนดที่ดิน

หนังสือสำคัญที่จะแจกคือ

โฉนดที่ดิน (ราย นายชาน บรรณมาส)

(๑) ที่ดินหมู่ที่ -	ตำบล ป่าซาง	อำเภอ แม่จัน
(๒) ที่ดินหมู่ที่	ตำบล	อำเภอ
(๓) ที่ดินหมู่ที่	ตำบล	อำเภอ
(๔) ที่ดินหมู่ที่	ตำบล	อำเภอ
(๕) ที่ดินหมู่ที่	ตำบล	อำเภอ

จังหวัด เชียงราย

ด้วยพนักงานเจ้าหน้าที่ได้ทำการรังวัดที่ดินเพื่อออกเรื่อง โฉนดที่ดิน (ราย นายชาน บรรณมาส)
ในท้องที่ตำบล อำเภอที่กล่าวข้างต้นเสร็จแล้ว จึงขอประกาศให้ทราบทั่วกัน ถ้าผู้ใดจะคัดค้านประการใดให้ยื่นคำคัดค้านต่อ
พนักงานเจ้าหน้าที่ภายใน 30 วัน นับแต่วันประกาศนี้เป็นต้นไป

ประกาศ ณ วันที่

เดือน

๑๔ ก.ย. ๒๕๖๓

พ.ศ.

ลงชื่อ

(นายพงษ์พัฒน์ เทียมสระคู)

(นักวิชาการที่ดินชำนาญการ)

ประทับตราประจำตำแหน่ง

รายละเอียดแปลงที่ดินที่ขอออกโฉนดที่ดินปรากฏตามรูปแผนที่แนบท้ายประกาศฯ นี้

หนังสือสำคัญที่จะแจกคือ โฉนดที่ดิน ราย นายชาน บรรณมาส



ตามหลักฐานเดิมคือหนังสือรับรองการทำประโยชน์ (น.ส.๓ ก.) เลขที่ 3497 เลขที่ดิน 500 ตำบลป่าซาง

อำเภอแม่จัน จังหวัดเชียงราย เนื้อที่ 1-2-13.0 ไร่ ออกเป็นโฉนดที่ดินเลขที่ 73482 เลขที่ดิน 458

ตำบลป่าซาง อำเภอแม่จัน จังหวัดเชียงราย เนื้อที่ 1-1-12.7 ไร่

หมายเหตุ : เมื่อประกาศครบกำหนด 30 วัน ไม่มีผู้โต้แย้งคัดค้าน และพนักงานเจ้าหน้าที่ได้ตรวจสอบแล้ว
ว่าถูกต้องครบถ้วนตามขั้นตอน วิธีการของระเบียบและกฎหมายก็จะดำเนินการออกโฉนดที่ดิน
ให้แก่ผู้ขอต่อไป

ประเภทการรังวัด.....ออกโฉนดที่ดิน.....ผู้ขอ.....นายชวน.บรรณมาศ.....
 ตำแหน่งที่ดิน ระบาย.....4949 II 8830-7.....เลขที่ดิน.....๔๕๘.....
 ตำบล.....ปัวขวาง.....อำเภอ.....แม่จัน.....จังหวัด.....เชียงราย.....

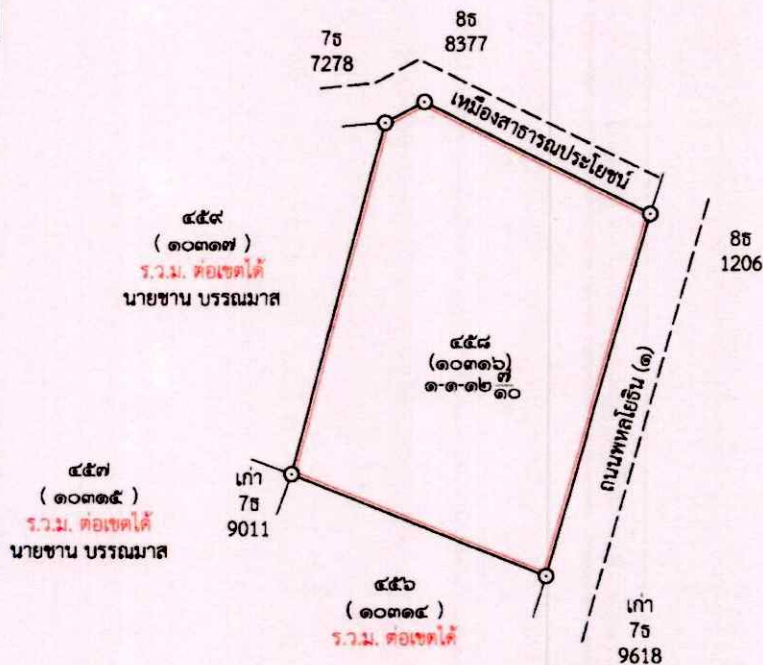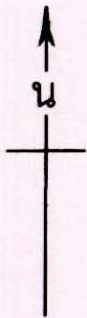

(Signature)

(นายพิสิษฐ์ เชื้อนสุวรรณ)

จังหวัดเชียงราย

4949 II 8830




แผนที่ภาพถ่ายทางอากาศนี้ได้จัดทำขึ้นในปี พ.ศ. ๒๕๕๕

(นายพิสิษฐ์ เชื้อนสุวรรณ)

นายช่างรังวัดชำนาญงาน



แผนที่แสดงรูปแปลงที่ดิน ราย นายชาน บรรณมาศ
ระวาง 4949 || 8830 ต.ป่าซาง อ.แม่จัน จ.เชียงราย

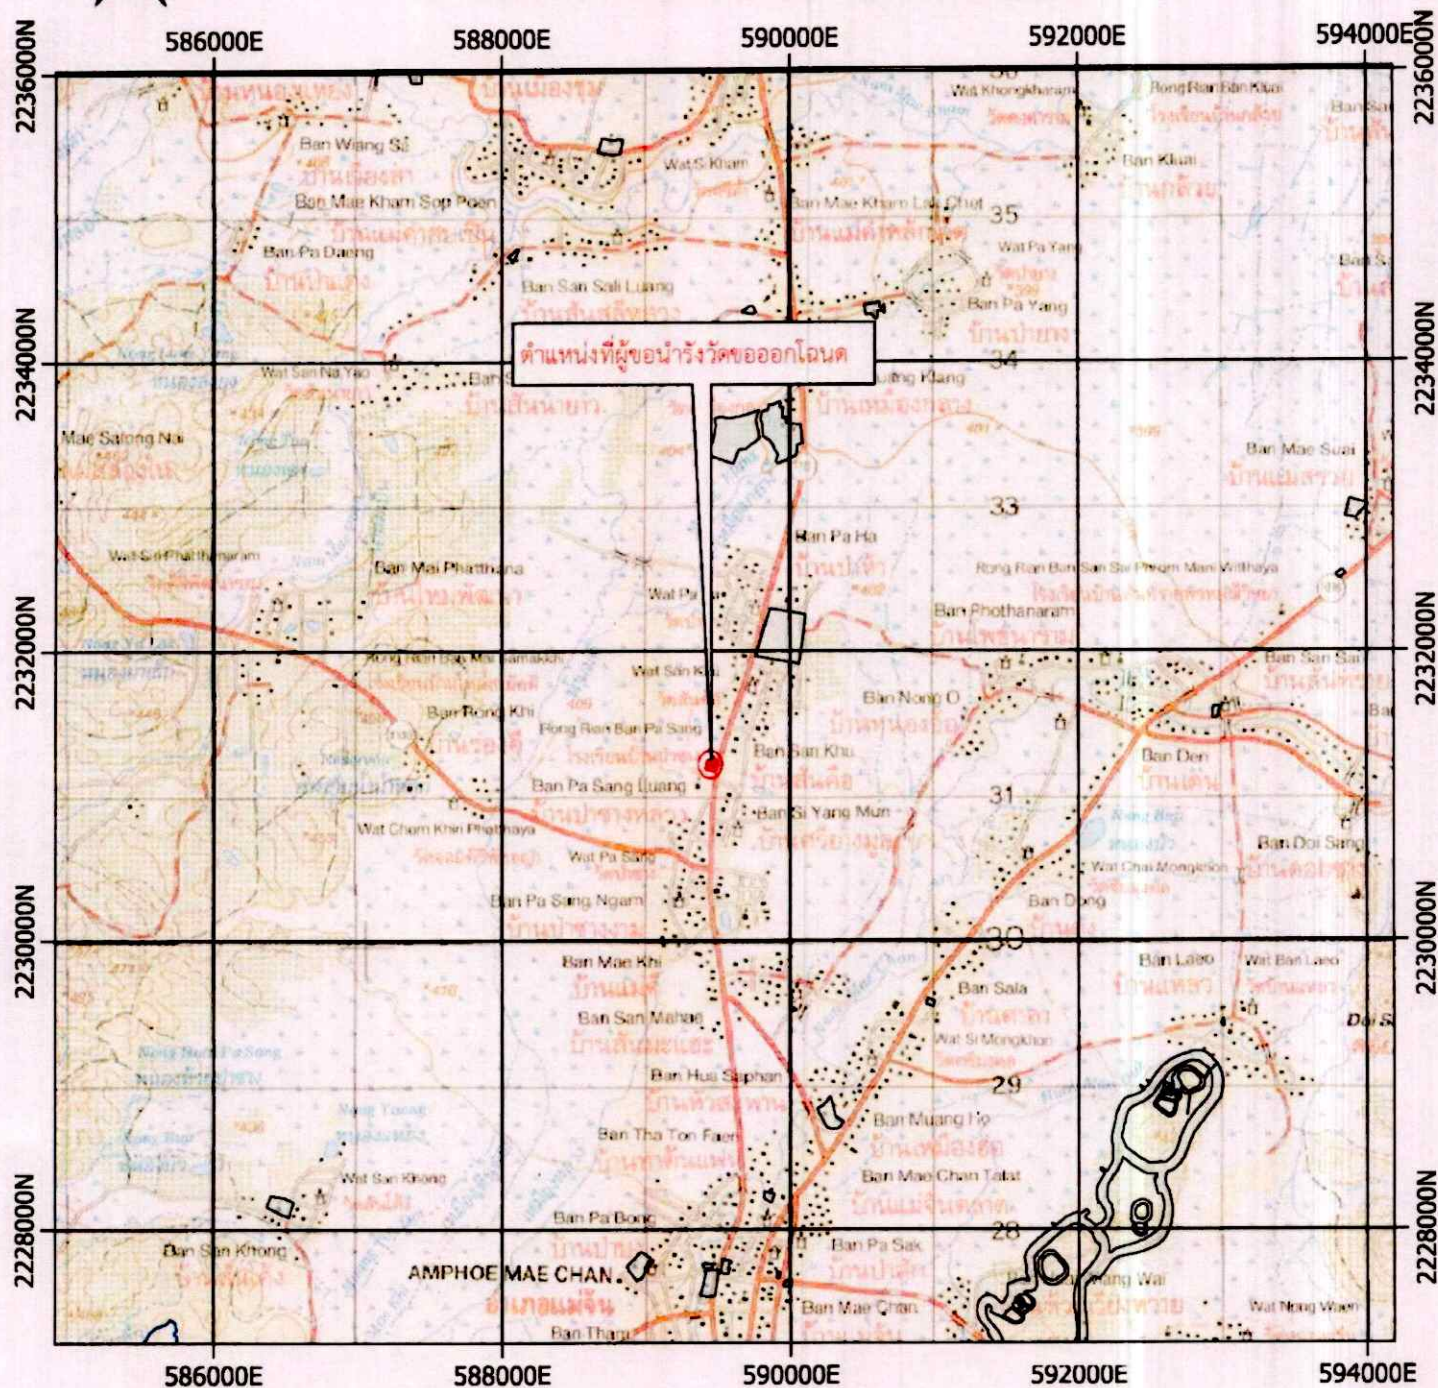

- ☐ ขาน
- ☐ เขตห้ามล่าสัตว์ป่า
- ☐ เขตรักษาพันธุ์สัตว์ป่า
- ☐ เขต สปก. ใหม่
- ☐ สปก.
- ☐ ป่าสงวน
- ☐ ป่าไม้ถาวร
- ☐ น.ส.ด

CR_494928830
c4949ii_ind1975

แผนที่มาตราส่วน 1:50,000 ลำดับชุดแผนที่ L7017 ระวาง 5049III

(นายพิสิษฐ์ เชื้อนสุวรรณ)
นายช่างรังวัดชำนาญงาน