



ประกาศสำนักงานที่ดินจังหวัดเชียงราย สาขาแม่จัน
ออกโฉนดที่ดิน

หนังสือสำคัญที่จะแจกคือ โฉนดที่ดิน (ราย นายพิริยะศ ศิริพัฒน์มงคล และผู้ถือสิทธิครอบครองรวม)

(๑)	ที่ดินหมู่ที่ 2	ตำบล แม่คำ	อำเภอ แม่จัน
(๒)	ที่ดินหมู่ที่	ตำบล	อำเภอ
(๓)	ที่ดินหมู่ที่	ตำบล	อำเภอ
(๔)	ที่ดินหมู่ที่	ตำบล	อำเภอ
(๕)	ที่ดินหมู่ที่	ตำบล	อำเภอ

จังหวัด เชียงราย

ด้วยพนักงานเจ้าหน้าที่ได้ทำการรังวัดที่ดินเพื่อออกเรื่อง โฉนดที่ดิน (ราย นายพิริยะศ ศิริพัฒน์มงคล และผู้ถือสิทธิครอบครองรวม)

ในท้องที่ตำบล อำเภอที่กล่าวข้างต้นเสร็จแล้ว จึงขอประกาศให้ทราบทั่วกัน ถ้าผู้ใดจะคัดค้านประการใดให้ยื่นคำคัดค้านต่อพนักงานเจ้าหน้าที่ภายใน 30 วัน นับแต่วันประกาศนี้เป็นต้นไป

ประกาศ ณ วันที่ เดือน ๑๔ ก.ย. ๒๕๖๕ พ.ศ.

ลงชื่อ

(นายพงษ์พัฒน์ เทียมสระคู)
นักวิชาการที่ดินชำนาญการ
ประทับตราประจำตำแหน่ง

รายละเอียดแปลงที่ดินที่ขอออกโฉนดที่ดินปรากฏตามรูปแผนที่แนบท้ายประกาศฯ นี้

หนังสือสำคัญที่จะแจกคือ ราย นายพิริยะศ ศิริพัฒน์มงคล และผู้ถือสิทธิครอบครองรวม
ตามหลักฐานเดิมคือหนังสือรับรองการทำประโยชน์ (น.ส.๓) เลขที่ 331 หมู่ 2 ตำบลแม่คำ อำเภอแม่จัน
จังหวัดเชียงราย เนื้อที่ 0-0-95.0 ไร่ ออกเป็นโฉนดที่ดินเลขที่ 73391 เลขที่ดิน 956 หน้าสำรวจ 9332
ตำบลแม่คำ อำเภอแม่จัน จังหวัดเชียงราย เนื้อที่ 0-1-02.1 ไร่



หมายเหตุ : เมื่อประกาศครบกำหนด 30 วัน ไม่มีผู้โต้แย้งคัดค้าน และพนักงานเจ้าหน้าที่ได้ตรวจสอบแล้ว
ว่าถูกต้องครบถ้วนตามขั้นตอน วิธีการของระเบียบและกฎหมายก็จะดำเนินการออกโฉนดที่ดิน
ให้แก่ผู้ขอต่อไป

ประเภทการรังวัด.....ออกโฉนดที่ดิน.....ผู้ขอ.....นายพีระยศ ศิริพัฒน์มงคล.....

ตำแหน่งที่ดิน ระบุว่า.....4949 II 8834-4.....เลขที่ดิน.....๙๕๖.....

ตำบล.....แม่คำ.....อำเภอ.....แม่จัน.....จังหวัด.....เชียงราย.....


๒.นางสาวรานิ ศิริพัฒน์มงคล

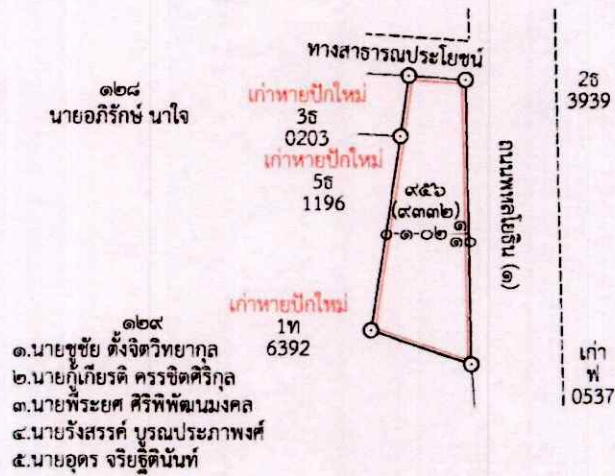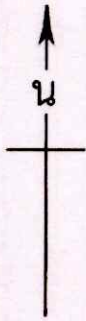



แปลงที่ดินที่รังวัด
ต.แม่คำ อ.แม่จัน จ.เชียงราย

100

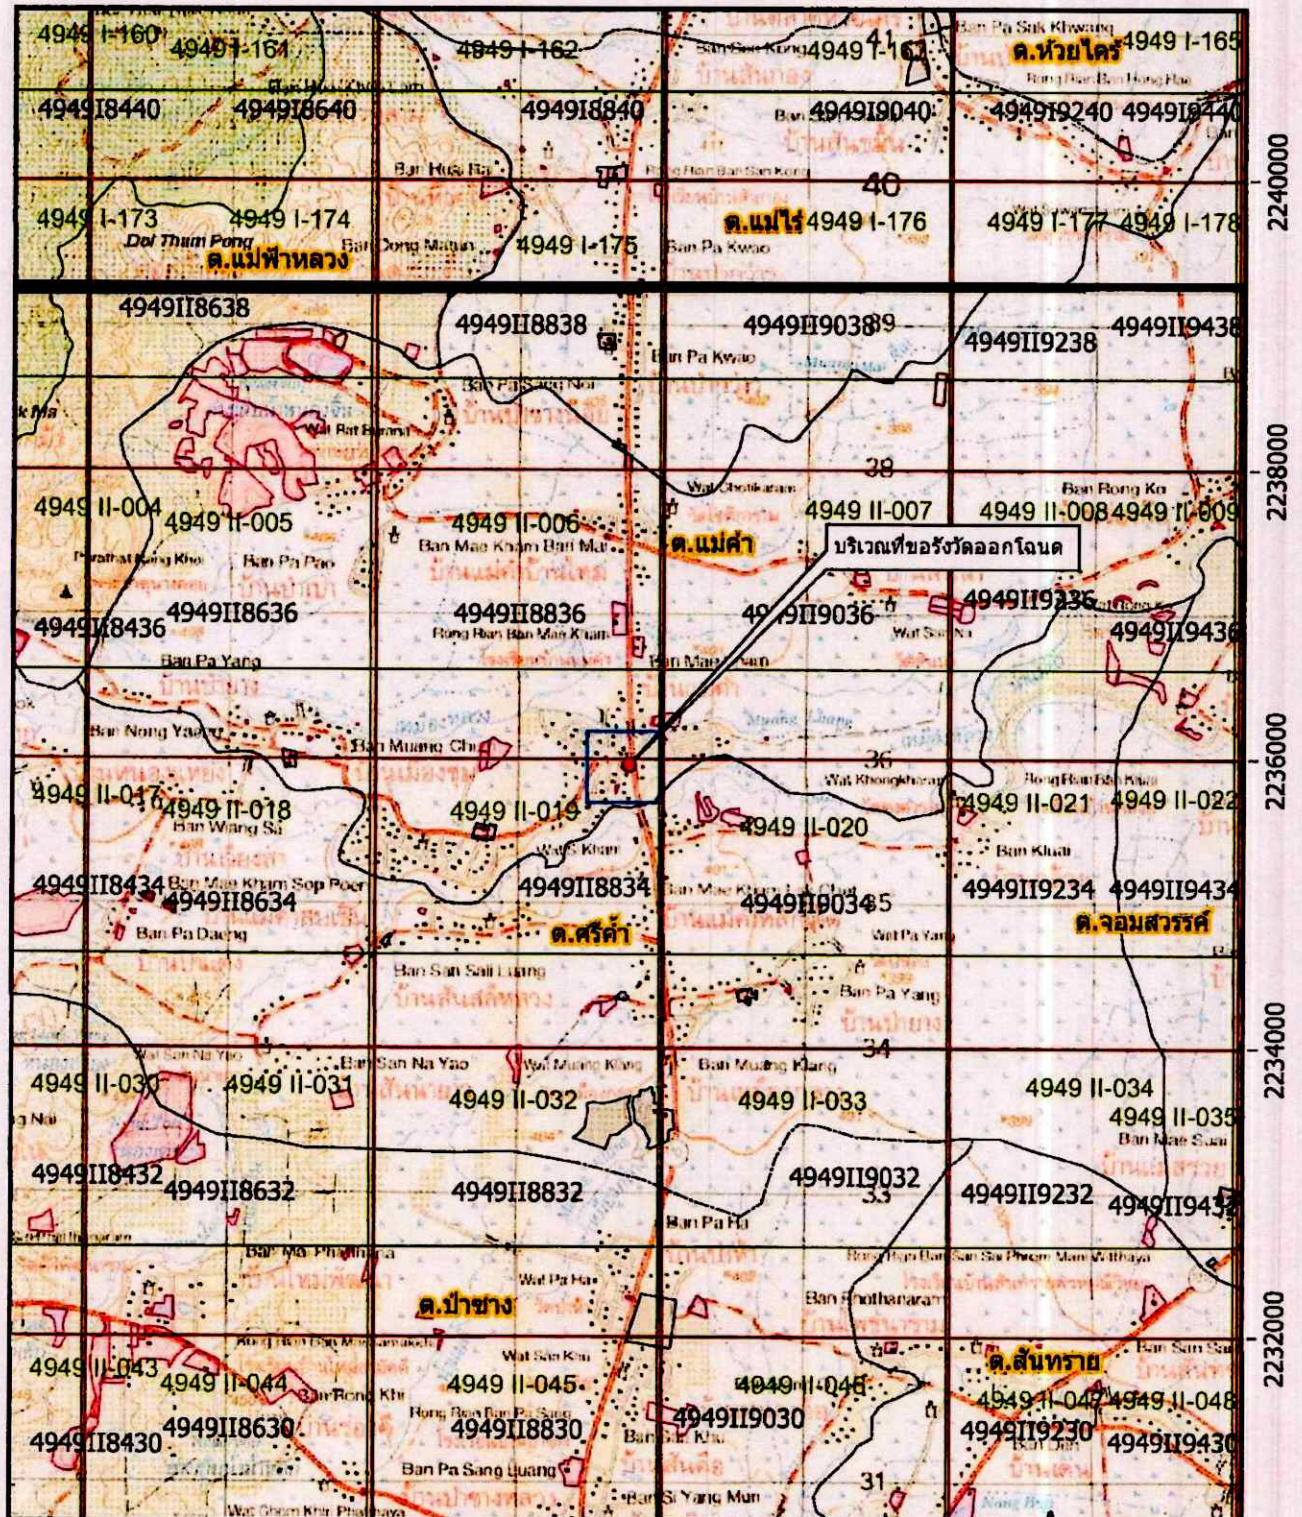

750 0 750 1,500 2,250 3,000 m



1:50,000

ลงชื่อ.....ผู้จัดทำแผนที่

(นายกิจจา พรหมสวัสดิ์)

นายช่างรังวัดชำนาญงาน




ต.แม่คำ อ.แม่จัน จ.เชียงราย
รวาง 4949 II 8834



ภาพถ่ายดาวเทียม (Google Satellite) จัดทำเมื่อ พ.ศ. 2567 INDIAN 1975 / UTM Zone 47 N Datum

เส้นสีแดงแสดงแนวเขตที่ดินที่ขอออกโฉนดที่ดิน
0 40 80 120 160 200 m

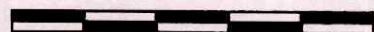

แผนที่มาตราส่วน 1:4,000

ลงชื่อ.....ผู้จัดทำแผนที่

(นายกิจจา พรหมสวัสดิ์)

นายช่างรังวัดชำนาญงาน

