



ประกาศสำนักงานที่ดินจังหวัดนครปฐม
เรื่อง ออกโฉนดที่ดิน

หนังสือสำคัญที่จะออก คือ โฉนดที่ดิน

- (๑) ที่ดินหมู่ที่๙, ๑๔..... ตำบลโพรงมะเดื่อ.....อำเภอเมืองนครปฐม.....
- (๒) ที่ดินหมู่ที่ ตำบลอำเภอ.....
- (๓) ที่ดินหมู่ที่ ตำบลอำเภอ.....
- (๔) ที่ดินหมู่ที่ ตำบลอำเภอ.....
- (๕) ที่ดินหมู่ที่ ตำบล.....อำเภอ.....

จังหวัด นครปฐม

ด้วยพนักงานเจ้าหน้าที่ได้ทำการรังวัดที่ดินเพื่อออก.....โฉนดที่ดิน.....
ในท้องที่ตำบล อำเภอ ที่กล่าวข้างต้นเสร็จแล้ว จึงขอประกาศให้ทราบทั่วกัน ถ้าผู้ใดจะคัดค้านประการใด
ให้ยื่นคำขอคัดค้านต่อพนักงานเจ้าหน้าที่ภายใน ๓๐ วัน นับจากวันประกาศนี้เป็นต้นไป

ประกาศ ณ วันที่.....เดือน.....ค.ศ. 2569 พ.ศ.

ลงชื่อ.....

(นายวรภังค์ คำพิลาศ)

เจ้าพนักงานที่ดิน

ประทับตราประจำตำแหน่ง

รายละเอียดแปลงที่ดินที่ขอยกโฉนดที่ดินปรากฏตามรูปแผนที่แนบท้ายประกาศฯ นี้


หมายเหตุ เมื่อประกาศครบกำหนด ๓๐ วัน ไม่มีผู้โต้แย้งคัดค้าน และพนักงานเจ้าหน้าที่ได้ตรวจสอบแล้วว่า
ถูกต้องครบถ้วนตามขั้นตอน วิธีการของระเบียบและกฎหมายก็จะดำเนินการออกโฉนดที่ดินให้แก่ผู้ขอต่อไป

ราย นายกระแส วรรณวัฒน์

ระหว่าง 493610432-1, 0434-3, 0232-2, 0234-4 (แปลงที่ ๑) เลขที่ดิน ๒๓๓ หน้าสำรวจ ๑๐๗๕๐

ตำบลโพรงมะเดื่อ อำเภอเมืองนครปฐม จังหวัดนครปฐม เนื้อที่ ๖๕-๑-๒๘.๗ ไร่ และ (แปลงที่ ๒)
เลขที่ดิน ๔๐๓ หน้าสำรวจ ๑๐๗๕๑ ตำบลโพรงมะเดื่อ อำเภอเมืองนครปฐม จังหวัดนครปฐม เนื้อที่
๓-๓-๔๒.๑ ไร่ ซึ่งออกจากหลักฐานเดิม น.ส. ๓ เลขที่ ๑๑๑ หมู่ที่ ๙ (๑๔) ตำบลโพรงมะเดื่อ อำเภอ
เมืองนครปฐม จังหวัดนครปฐม เนื้อที่ ๗๕-๓-๖๐ ไร่ น้อยกว่าหลักฐานเดิม ๖-๒-๘๙.๒ ไร่

ประเภทการรังวัด..... ออกโฉนดที่ดิน..... ผู้ขอ..... นายกระแส กรรณวัฒน์
 ตำแหน่งที่ดิน ระวาง..... 4936 | 0432-1,0434-3,0232-2,0234-4 (1:2000) เลขที่ดิน..... ๒๓๓
 ตำบล..... โพรหมเตื่อ..... อำเภอ..... เมืองนครปฐม..... จังหวัด..... นครปฐม

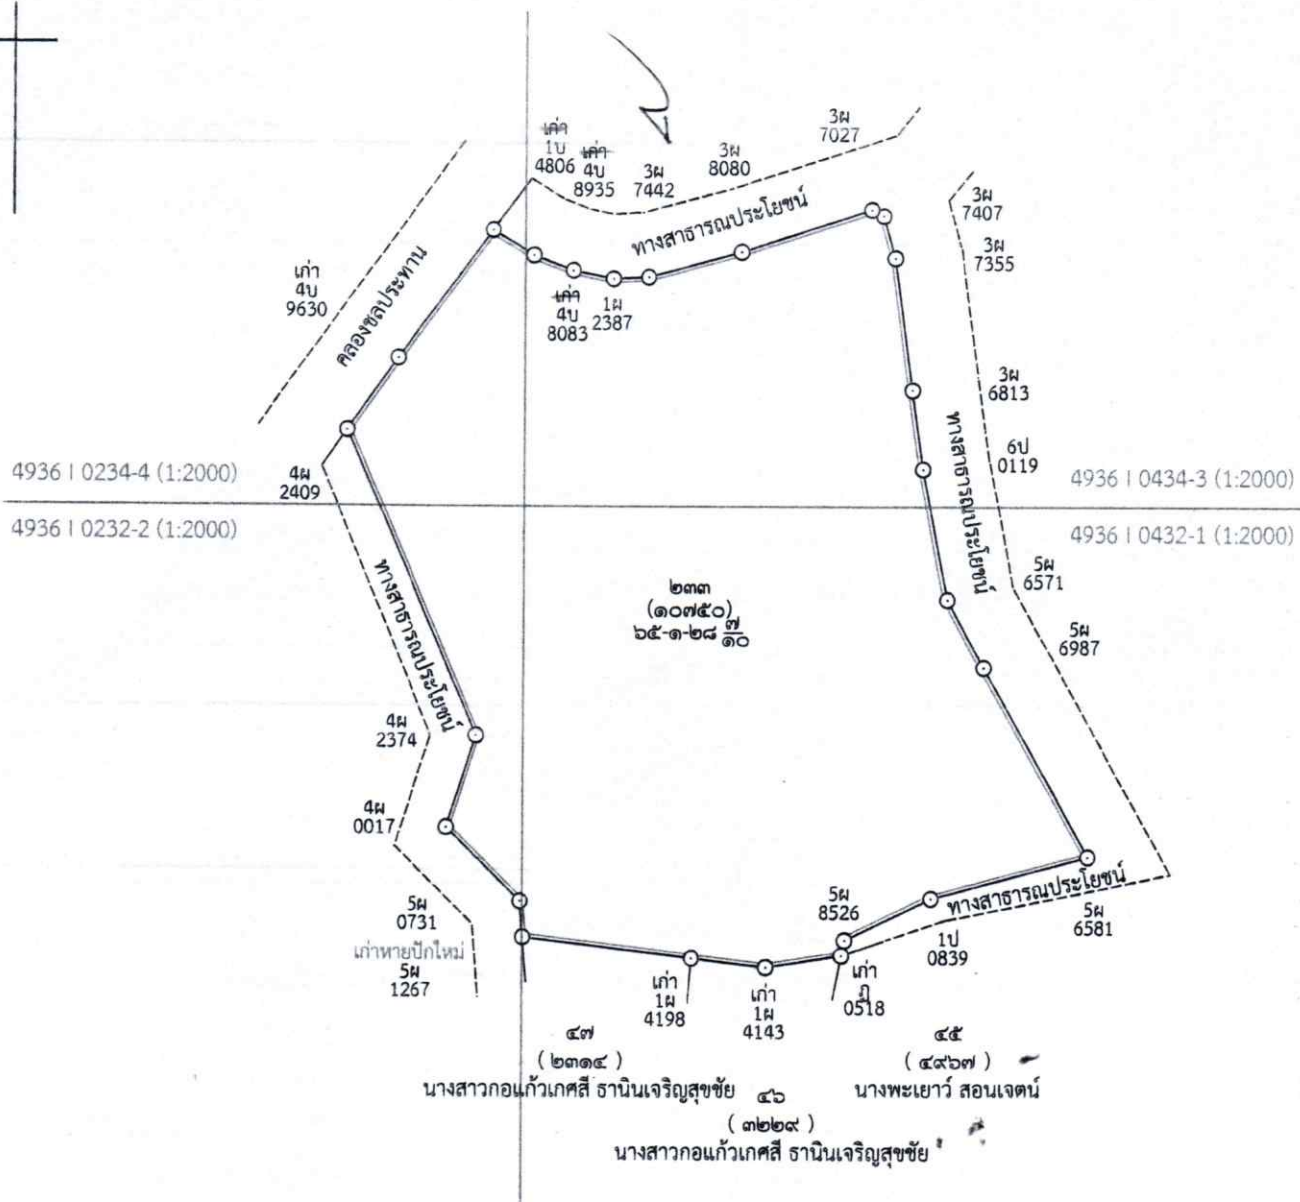

ผู้จำลองแผนที่
 (นายดำรงเกียรติ จอมจันทร์)


ผู้ตรวจแผนที่
 (นายสิระ หลีวิจิตร)

ระบบตรวจสอบแนวเขตที่ดินของรัฐ

(LANDSTATE)

ระบบพิกัด: Indian 1975 Zone 47N

มาตราส่วน: 1:4,000

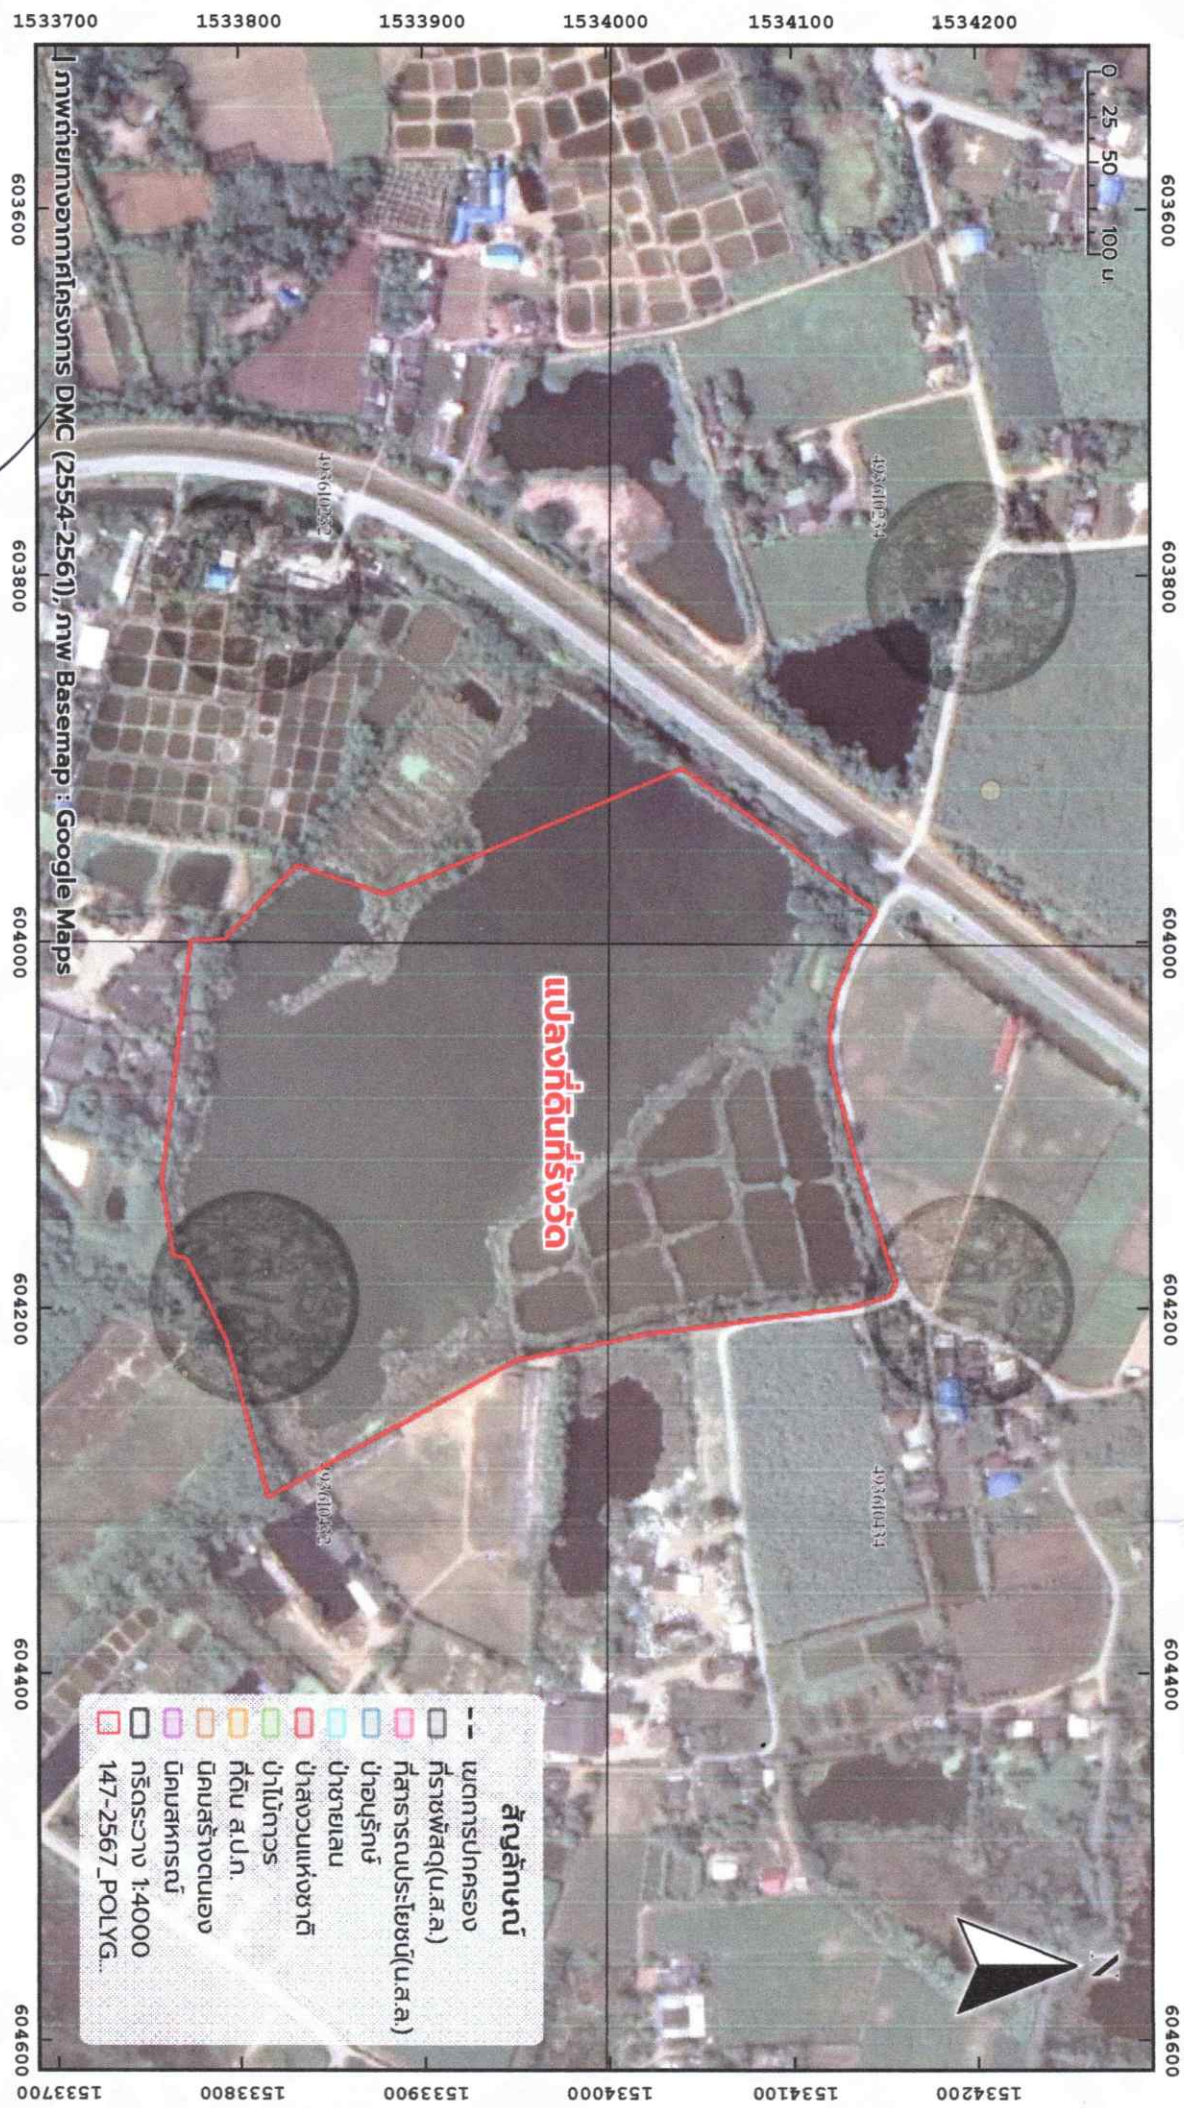

ผู้พิมพ์ :

นายสมศักดิ์ ใจดี รองผู้อำนวยการ
แผนที่นี้สำหรับประกอบการพิจารณาเบื้องต้นเท่านั้นมิใช่อ้างอิงในทางกฎหมาย

วันที่: 18/9/2569 09:27:18