

(ท.ด. ๓)

ประกาศสำนักงานที่ดินจังหวัดกาฬสินธุ์
เรื่อง แจกโฉนดที่ดิน

.....

หนังสือสำคัญ ที่จะแจกคือ **โฉนดที่ดิน ราย นายวิสิทธ์ สารจันทร์**

(๑) ที่ดินหมู่ที่.....๒.....ตำบล.....ลำปาว.....อำเภอ.....เมืองกาฬสินธุ์.....
(๒) ที่ดินหมู่ที่.....ตำบล.....อำเภอ.....
(๓) ที่ดินหมู่ที่.....ตำบล.....อำเภอ.....
(๔) ที่ดินหมู่ที่.....ตำบล.....อำเภอ.....
(๕) ที่ดินหมู่ที่.....ตำบล.....อำเภอ.....

จังหวัดกาฬสินธุ์

ด้วยพนักงานเจ้าหน้าที่ได้ทำการรังวัดที่ดินเพื่อออก โฉนดที่ดิน **ราย นายวิสิทธ์ สารจันทร์** ในท้องที่ ตำบล อำเภอ ที่กล่าวข้างต้นเสร็จแล้ว จึงขอประกาศให้ทราบโดยทั่วกัน ถ้าผู้ใดจะคัดค้านประการใดให้ยื่นคำคัดค้านต่อพนักงานเจ้าหน้าที่ภายใน ๓๐ วัน นับแต่วันประกาศนี้เป็นต้นไป

ประกาศ ณ วันที่ ๙ ต.ค. ๒๕๖๙

ลงชื่อ.....

(นางสาวสุภาพร ค่อนดี)
พนักงานเจ้าหน้าที่
ประทับตราประจำตำแหน่ง

รายละเอียดแปลงที่ดินที่ขอออกโฉนดที่ดินปรากฏตามรูปแผนที่แนบท้ายประกาศฯ นี้
หนังสือสำคัญที่จะแจก คือ โฉนดที่ดิน **ราย นายวิสิทธ์ สารจันทร์**

ตามหลักฐานเดิม คือ หนังสือแสดงการทำประโยชน์ (น.ค.๓) เลขที่ ๒๗๕ หมู่ที่ ๒ ตำบลลำปาว อำเภอเมืองกาฬสินธุ์ จังหวัดกาฬสินธุ์ เนื้อที่ ๕-๑-๑๕ ไร่

ออกโฉนดที่ดิน เลขที่ดิน ๒๑๙ หน้าสำรวจ ๕๘๘๓ ตำบลลำปาว อำเภอเมืองกาฬสินธุ์ จังหวัดกาฬสินธุ์ เนื้อที่ ๕-๑-๐๙.๗ ไร่


หมายเหตุ : เมื่อประกาศครบกำหนด ๓๐ วัน ไม่มีผู้โต้แย้งคัดค้าน และพนักงานเจ้าหน้าที่ได้ตรวจสอบแล้วว่าถูกต้องครบถ้วนตามขั้นตอน วิธีการของระเบียบและกฎหมายก็จะดำเนินการออกโฉนดที่ดินให้แก่ผู้ขอต่อไป

ประเภทการรังวัด ออกโฉนดที่ดิน ผู้ขอ นายวิสิทธ์ สารจันทร์

ตำแหน่งที่ดิน ระวาง 5742 III 4234 4236 เลขที่ดิน ๒๑๙

ตำบล ลำปาว อำเภอ เมืองกาฬสินธุ์ จังหวัด กาฬสินธุ์

รูปแผนที่มาตราส่วน ๑/๒๐๐๐

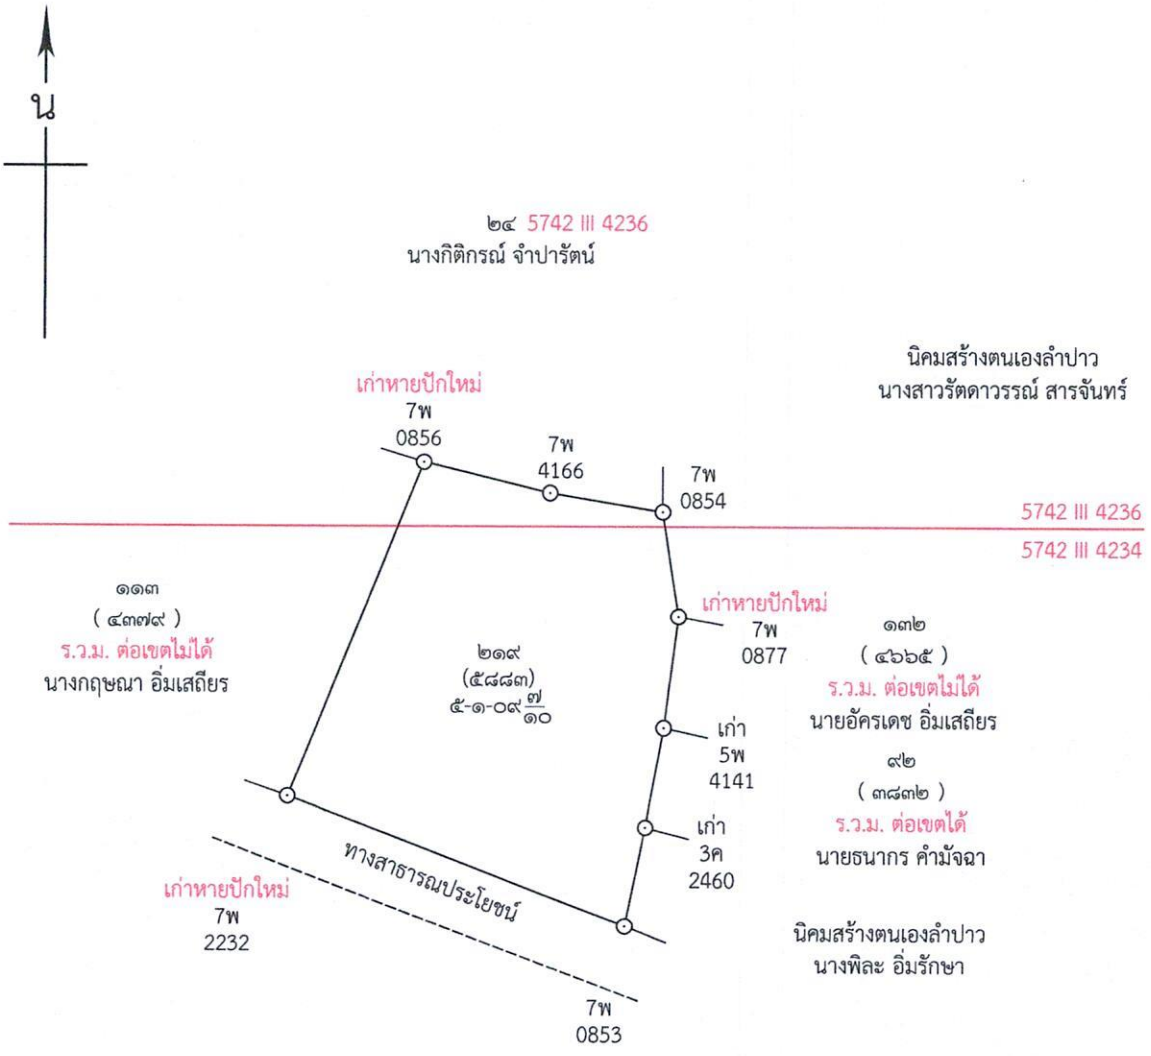

(นางสาวนัฐริกา มณีเพ็ญ)

กรมที่ดิน


พิมพ์เมื่อวันที่ ๙/๙/๒๕๖๙ เวลา ๑๓.๕๗ น.

ตำแหน่งที่ดิน ราย นายวิสิทธ์ สารจันทร์

ระวาง 5742 III 4234, 4236

ตำบลลำปาว อำเภอเมืองกาฬสินธุ์ จังหวัดกาฬสินธุ์

342800

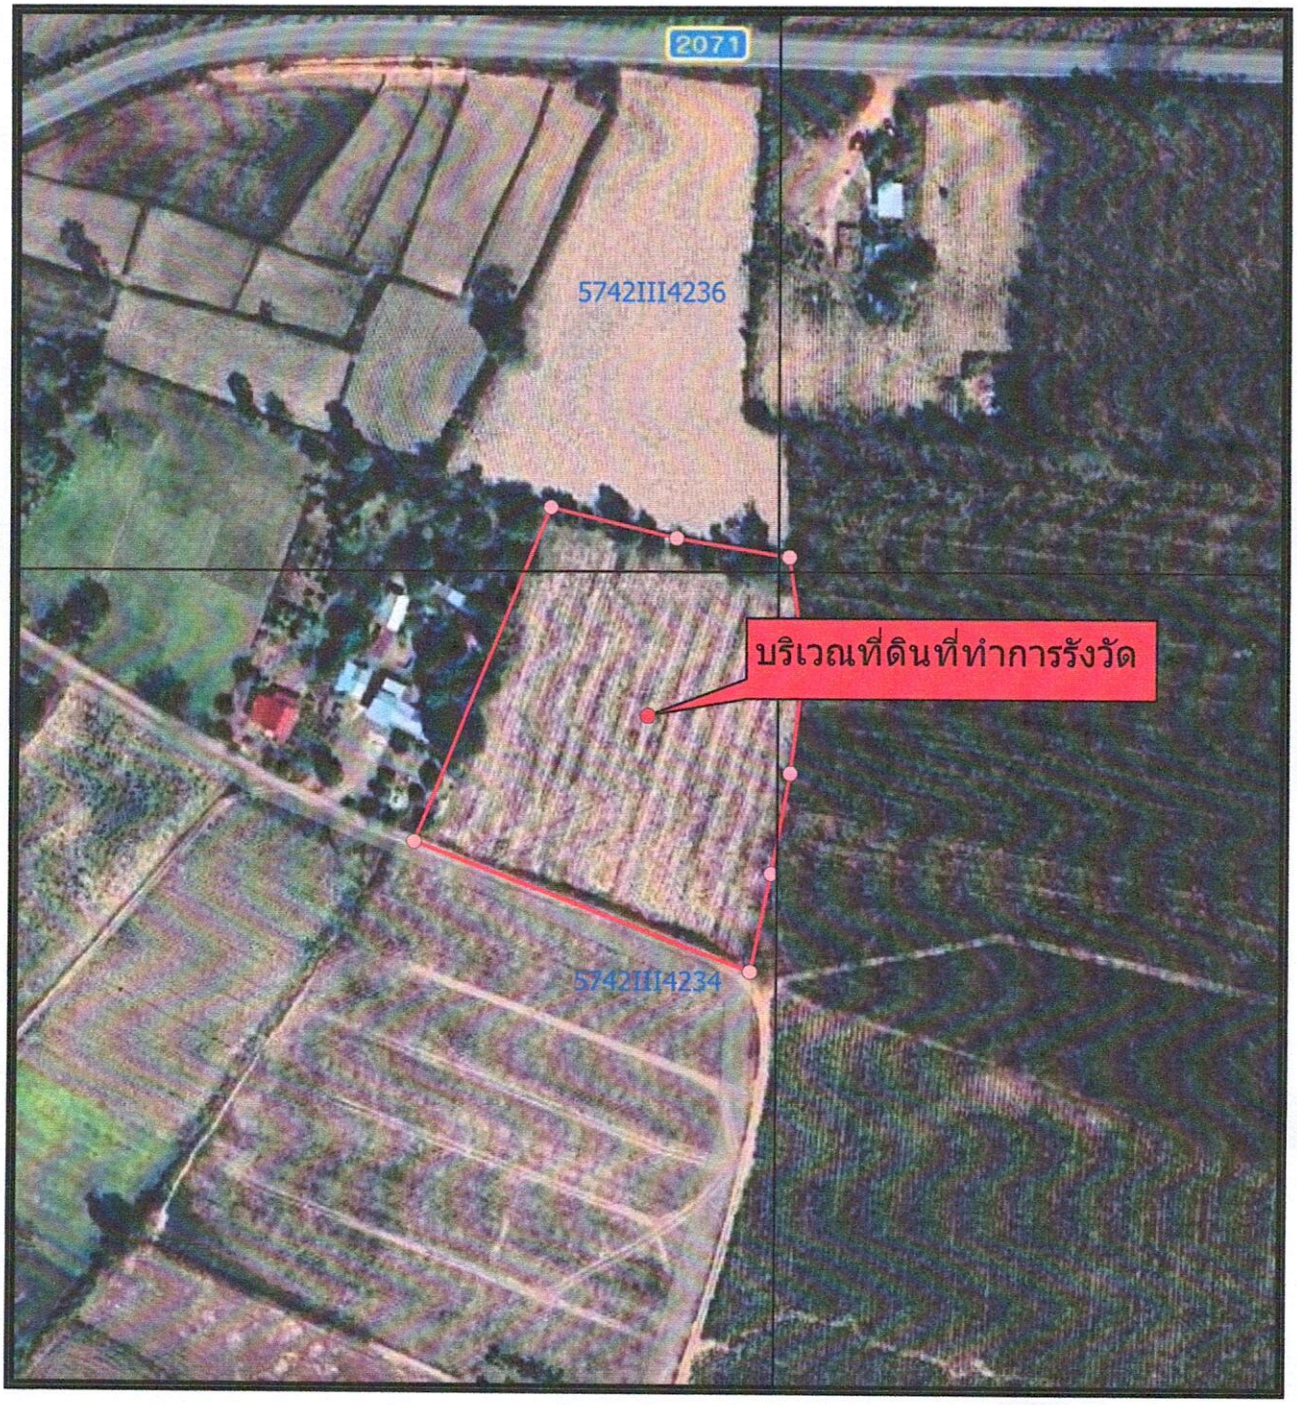

1836000

1836000

342800

DATUM INDIAN 1975 / UTM Zone 48N

ภาพถ่าย Google Satellite

มาตราส่วน 1:2000

0 50 100 150 200 m

1:2,000

สำนักงานที่ดินจังหวัดกาฬสินธุ์

ลงชื่อ.....(ผู้จัดทำแผนที่)

(นางสาวนัฐริกา มณีเพ็ญ)

ตำแหน่ง นายช่างรังวัดปฏิบัติงาน