(ท.ด. ๓)

ประกาศสำนักงานที่ดินจังหวัดเชียงใหม่
แจกโฉนดที่ดิน

หนังสือสำคัญที่จะแจกคือ แจกโฉนดที่ดิน

(๑) ที่ดินหมู่ที่ 6 ตำบล สุเทพ อำเภอ เมืองเชียงใหม่
(๒) ที่ดินหมู่ที่ ตำบล อำเภอ
(๓) ที่ดินหมู่ที่ ตำบล อำเภอ
(๔) ที่ดินหมู่ที่ ตำบล อำเภอ
(๕) ที่ดินหมู่ที่ ตำบล อำเภอ

จังหวัด เชียงใหม่

ด้วยพนักงานเจ้าหน้าที่ได้ทำการรังวัดที่ดินเพื่อออกเรื่อง แจกโฉนดที่ดิน ในท้องที่ตำบล อำเภอที่กล่าวข้างต้นเสร็จแล้ว จึงขอประกาศให้ทราบทั่วกัน ถ้าผู้ใดจะคัดค้านประการใดให้ยื่นคำคัดค้านต่อพนักงานเจ้าหน้าที่ภายใน 30 วัน นับแต่วันประกาศนี้เป็นต้นไป

ประกาศ ณ วันที่ 17 เดือน พฤศจิกายน พ.ศ. 2569

ลงชื่อ

(นายวิวัฒน์ ทิพย์ปา)
นักวิชาการที่ดินชำนาญการ
ประทับตราประจำตำแหน่ง

รายละเอียดแปลงที่ดินที่ขอออกโฉนดที่ดินปรากฏตามรูปแผนที่แนบท้ายประกาศฯ นี้

หนังสือสำคัญที่จะแจกคือ โฉนดที่ดินจำนวน 1 แปลง รายบริษัท โปร-ลายน์ โฮลดิ้ง จำกัด เนื้อที่ 0-1-98.9 ไร่ เลขที่ดิน 1221 หน้าสำรวจ 14393 ตามหลักฐานเดิมคือ หนังสือรับรองการทำประโยชน์ (น.ส.3 ก.) เลขที่ 690 ตำบลสุเทพ อำเภอเมืองเชียงใหม่ จังหวัดเชียงใหม่ เนื้อที่ 0-2-0.0 ไร่

หมายเหตุ : เมื่อประกาศครบกำหนด 30 วัน ไม่มีผู้โต้แย้งคัดค้าน และพนักงานเจ้าหน้าที่ได้ตรวจสอบแล้วว่าถูกต้องครบถ้วนตามขั้นตอน วิธีการของระเบียบและกฎหมายก็จะดำเนินการออกโฉนดที่ดินให้แก่ผู้ขอต่อไป

ภาพถ่ายดาวเทียมแสดงตำแหน่งแปลงที่ดิน

(Google Map)

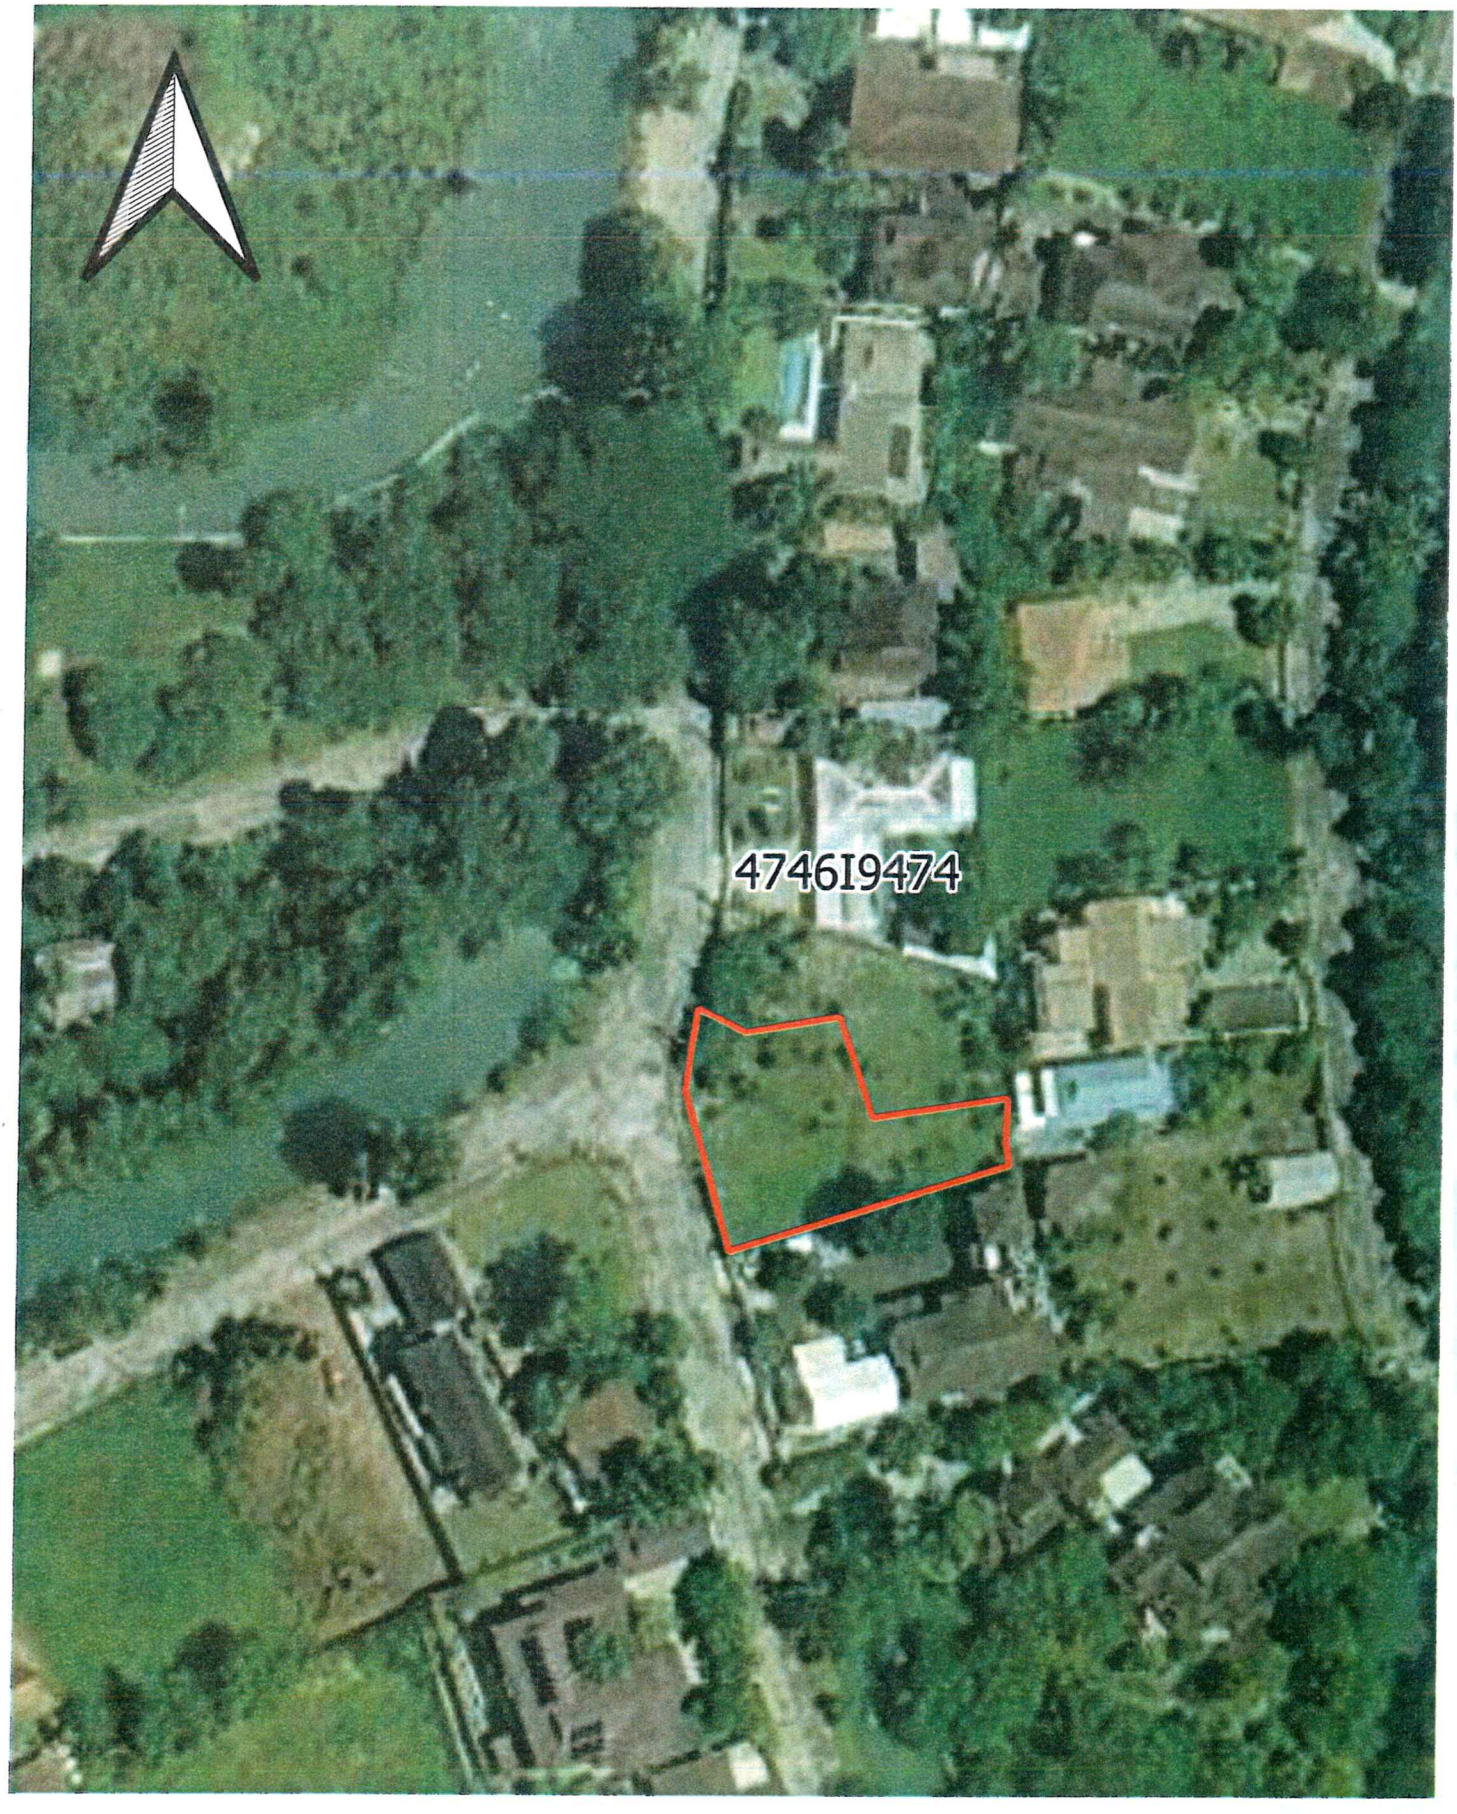

สำเนาถูกต้อง

นายณัฏฐนันท์ สิทธิอาตม์หาญ

(ร.ว. ๙)

ระวาง 4746 I 9474-12 (1/1000) มาตราส่วน ๑/๑๐๐๐

ประเภทการรังวัด ออกโฉนดที่ดิน ราย บริษัท โปร-ลายน์ โฮลดิ้ง จำกัด

ตำบล สุเทพ อำเภอ เมืองเชียงใหม่ จังหวัด เชียงใหม่

ผู้รังวัด นายณัฏฐนันท์ สิทธิ์อาตม์หาญ ตำแหน่ง นายช่างรังวัดชำนาญงาน รังวัดวันที่ ๒๖/ ตุลาคม /๒๕๖๙

23/09/2569-C002

ร.ว.12: 979/2569 รังวัดโดยวิธีแผนที่ชั้น 1 (RTK GNSS NETWORK)

น

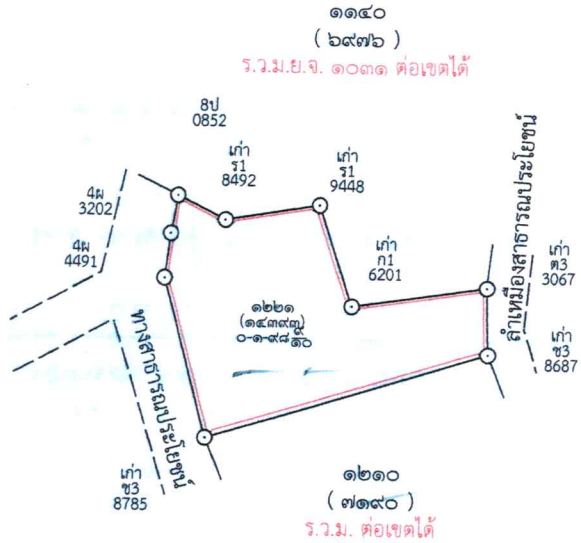

ถ้าเป็นรูปแผนที่แบ่งแยก แม้สามารถจะให้ผู้แบ่งแยก และผู้รับแยกรับรองรูปแผนที่ได้ ก็ให้ลงชื่อรับรองไว้เสียด้วย วันที่.....เดือน.....พ.ศ. .....

ข้าพเจ้าขอรับรองว่าได้ตรวจรูปแผนที่นี้แล้วเห็นว่า ตามที่เจ้าพนักงานได้ทำการรังวัดมานั้น ถูกต้อง ตรงกับความประสงค์ของข้าพเจ้าทุกประการแล้ว

.....

.....

.....ผู้จำลอง

(นายณัฏฐนันท์ สิทธิ์อาตม์หาญ)

วันที่ 27 ต.ค. 2569

.....ผู้ตรวจ

(นางสาวรสริน แสนติ๊บคำ)

วันที่ 29 ต.ค. 2569

กรมที่ดิน

พิมพ์เมื่อวันที่ ๒๙/๑๐/๒๕๖๙ เวลา ๑๐.๕๘ น.